
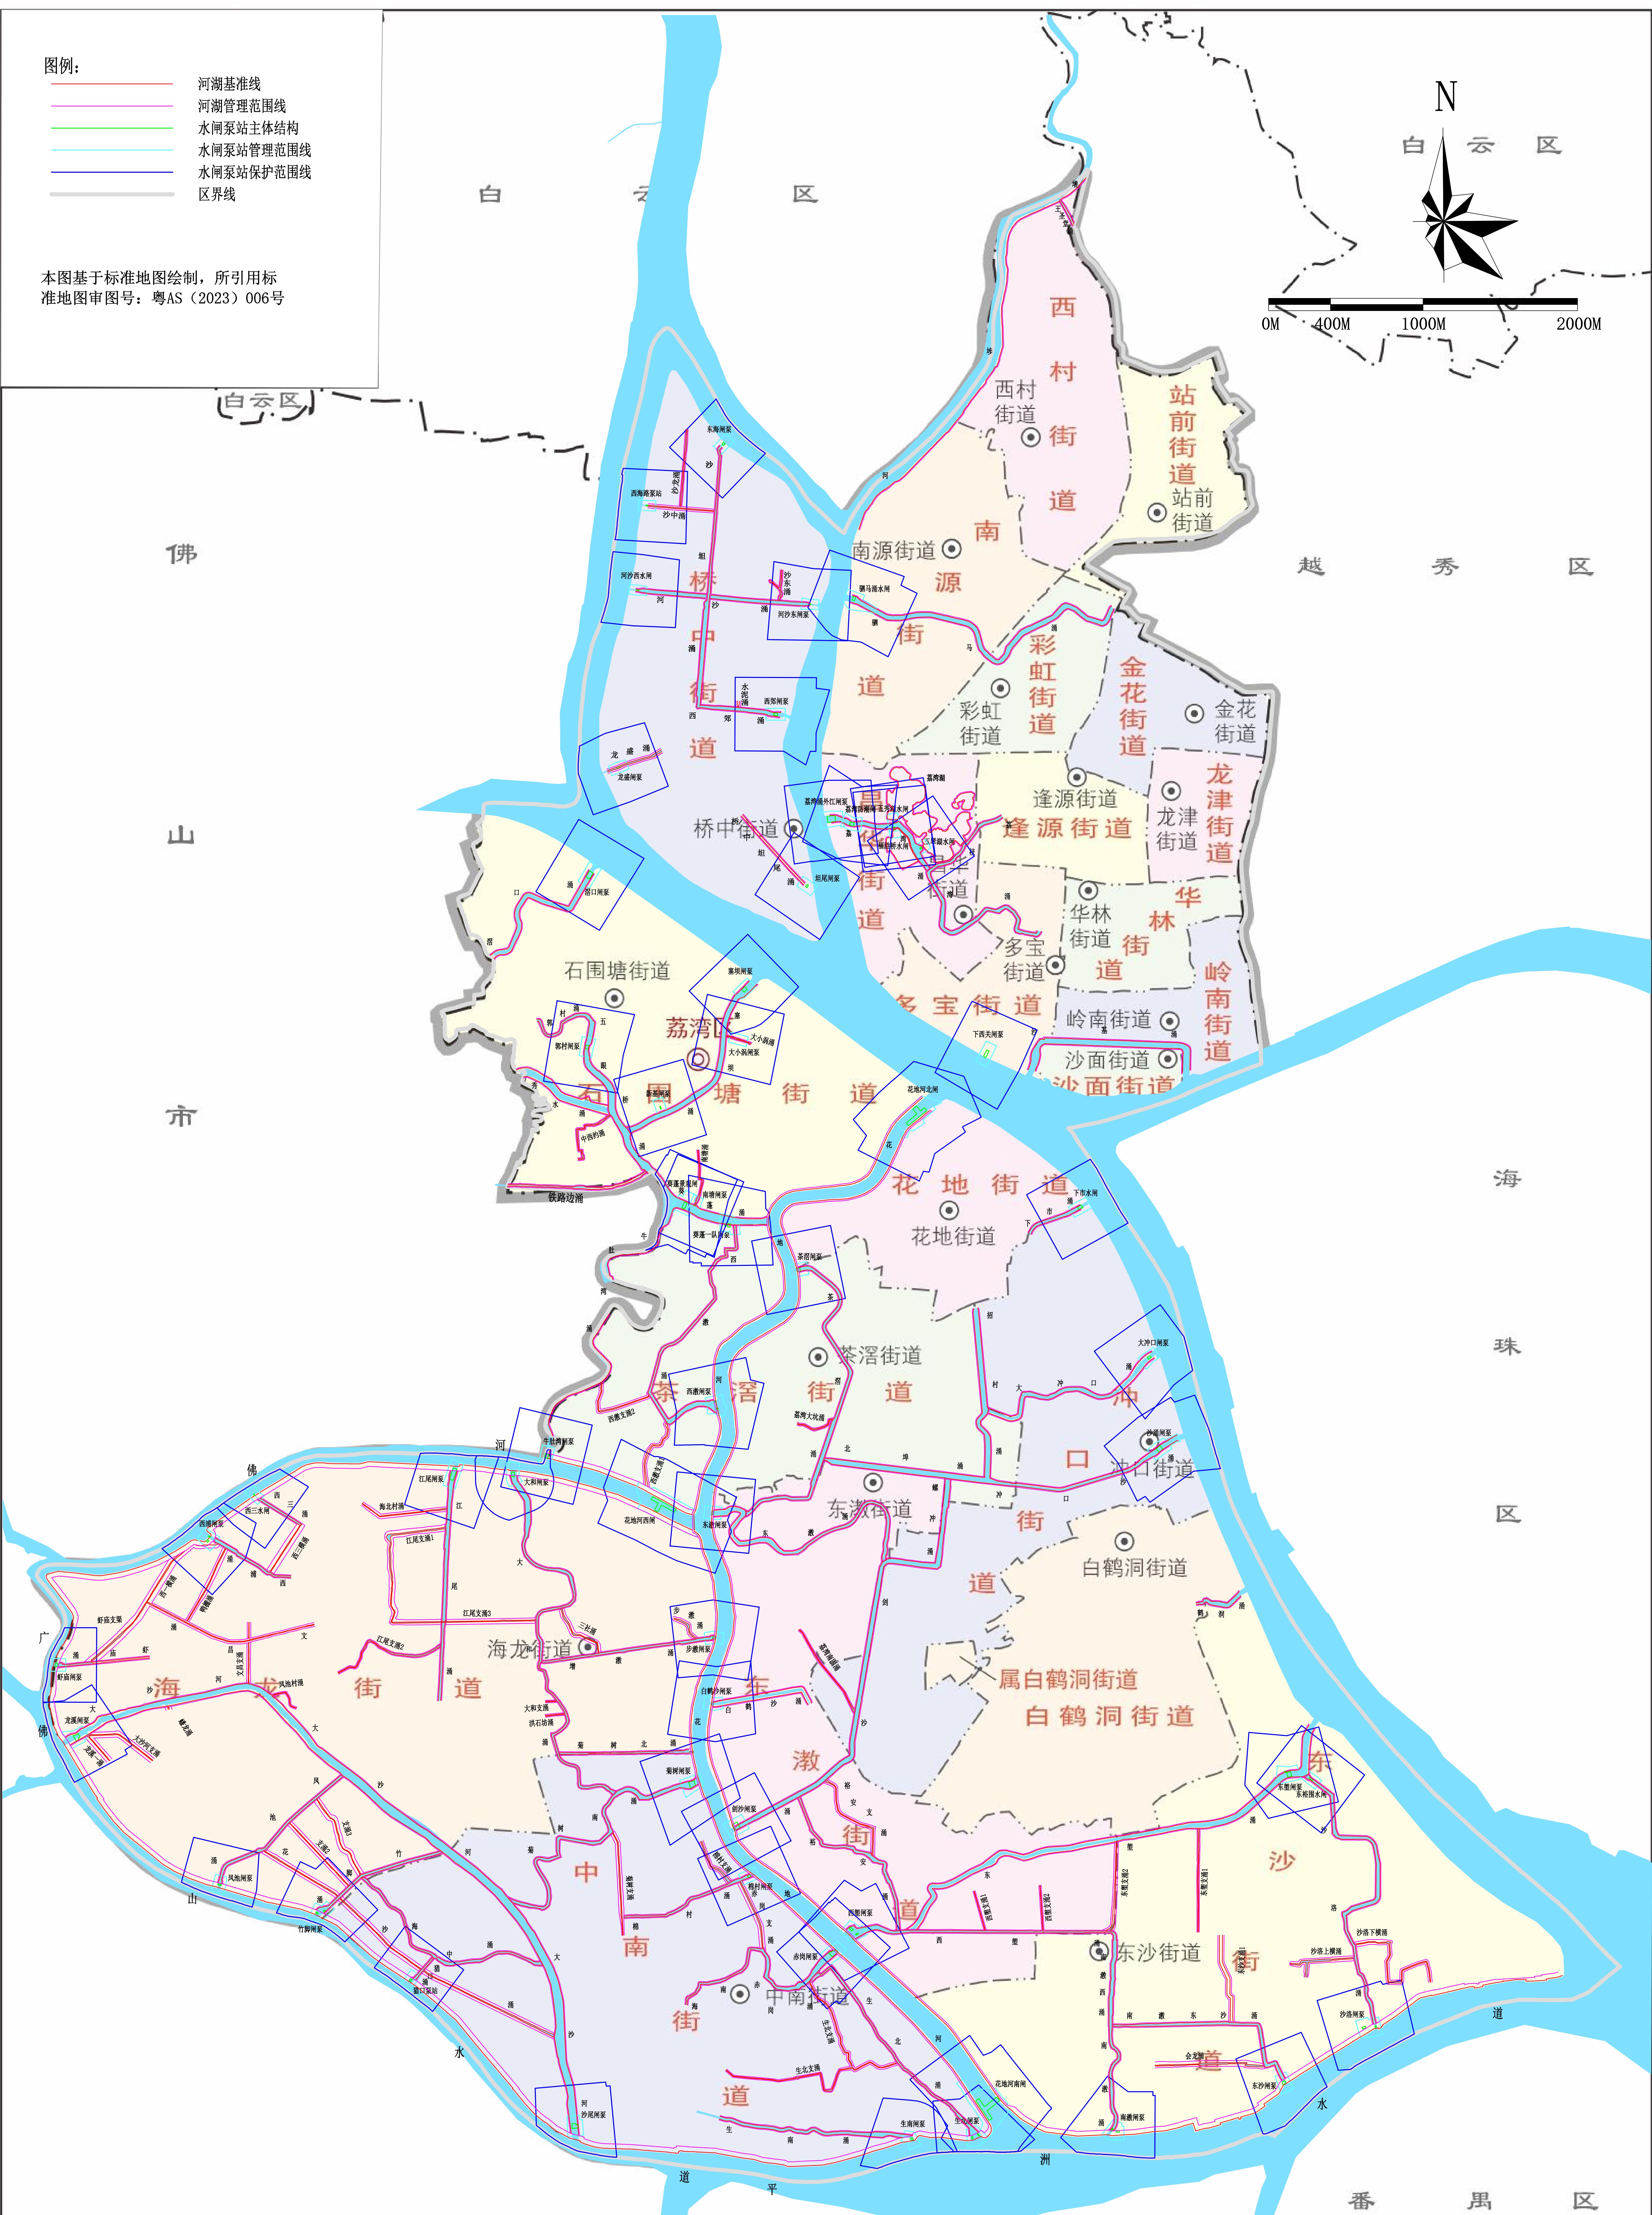


- 图例：
- 河湖基准线
 - 河湖管理范围线
 - 水闸泵站主体结构
 - 水闸泵站管理范围线
 - 水闸泵站保护范围线
 - 区界线

本图基于标准地图绘制，所引用标准地图审图号：粤AS（2023）006号

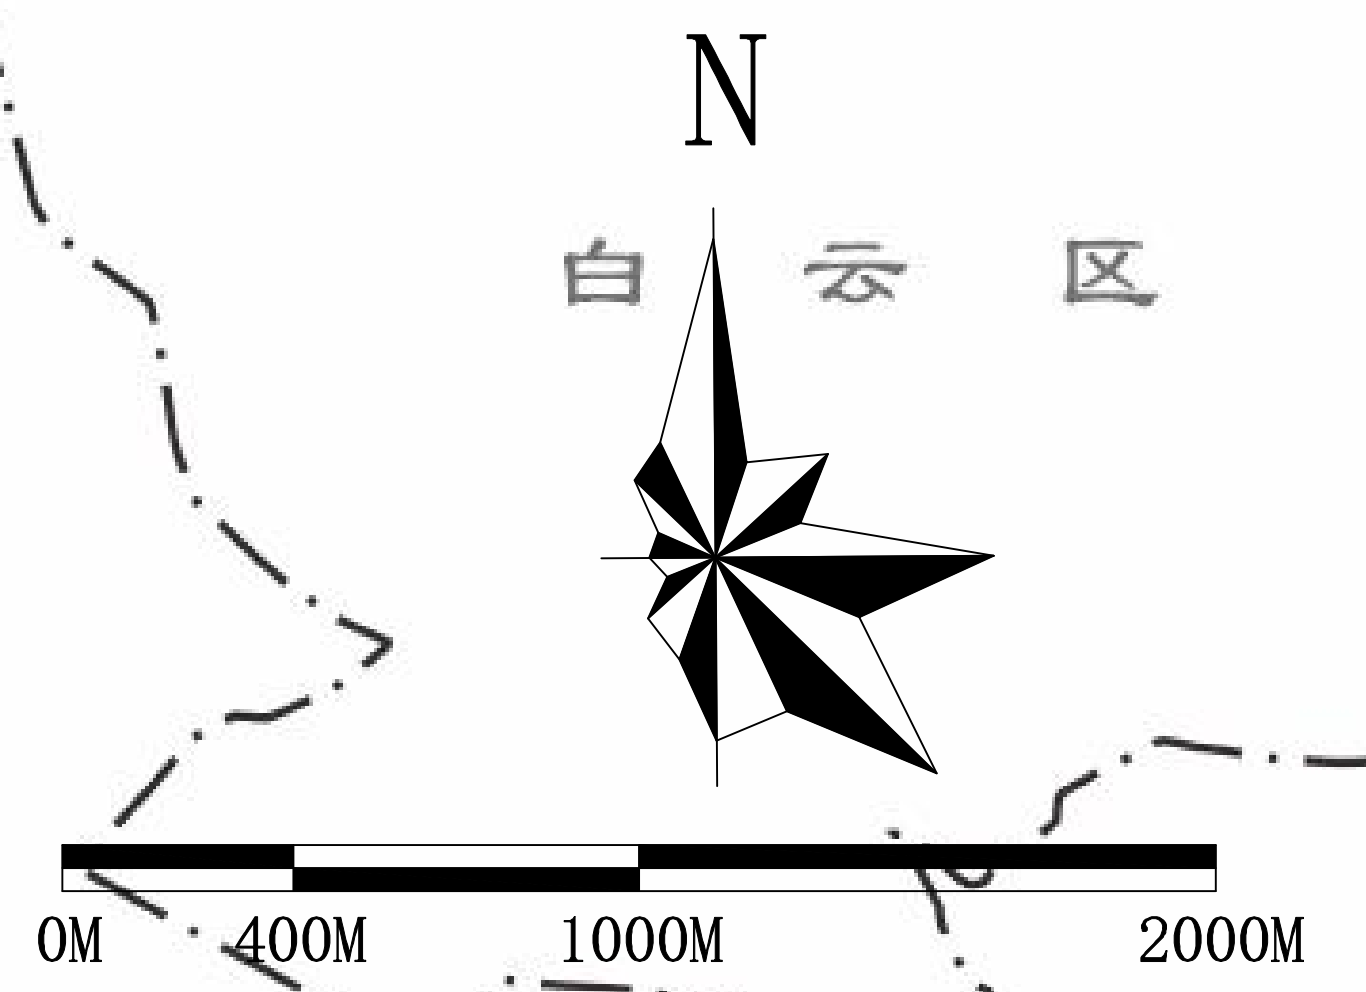

广州市荔湾区河湖管理范围和水利工程管理及保护范围平面图