


五菱路环卫站场改造

施工图


二 0 二 4 年 10 月

间 物 设 计 BETWEEN THE MASS DESIGN	间物（广州）建设设计有限公司		项目编号 Project No.	根据合同号		
	BETWEEN THE MASS (GUANGZHOU) CONSTRUCTION DESIGN CO., LTD.		专 业 Discipline	修 修		
	建设单位 Client	广州市荔湾区东沙街道市容环境卫生管理站		设计阶段 Stage	施工图	
	工程名称 Project Name	五菱路环卫站场改造		图 号 Drawing No.	ML-01	
	图纸名称 Drawing Title	图 纸 目 录		日 期 Date	2024.10	
图 纸 目 录 Drawing List						
序号 S.N	图纸名称 Drawing Title		图 号 Drawing No.	图 幅 Size	备 注 Comments	
01	图纸目录		ML-01	A3		
02	地理位置图		ZS-01	A3		
03	环卫站改造平面图		ZS-02	A3		
04	围蔽地面硬化平面图		ZS-03	A3		
05	排水改造平面图		ZS-04	A3		
06	围蔽大样1		ZS-05	A3		
07	围蔽大样2		ZS-06	A3		
08	围蔽大样3		ZS-07	A3		
09	围蔽大样4		ZS-08	A3		
10	管道及铺装大样图		ZS-09	A3		
11						
12						
序号 S.N	图纸名称 Drawing Title	图 号 Drawing No.	图 幅 Size	备 注 Comments
28				
29				
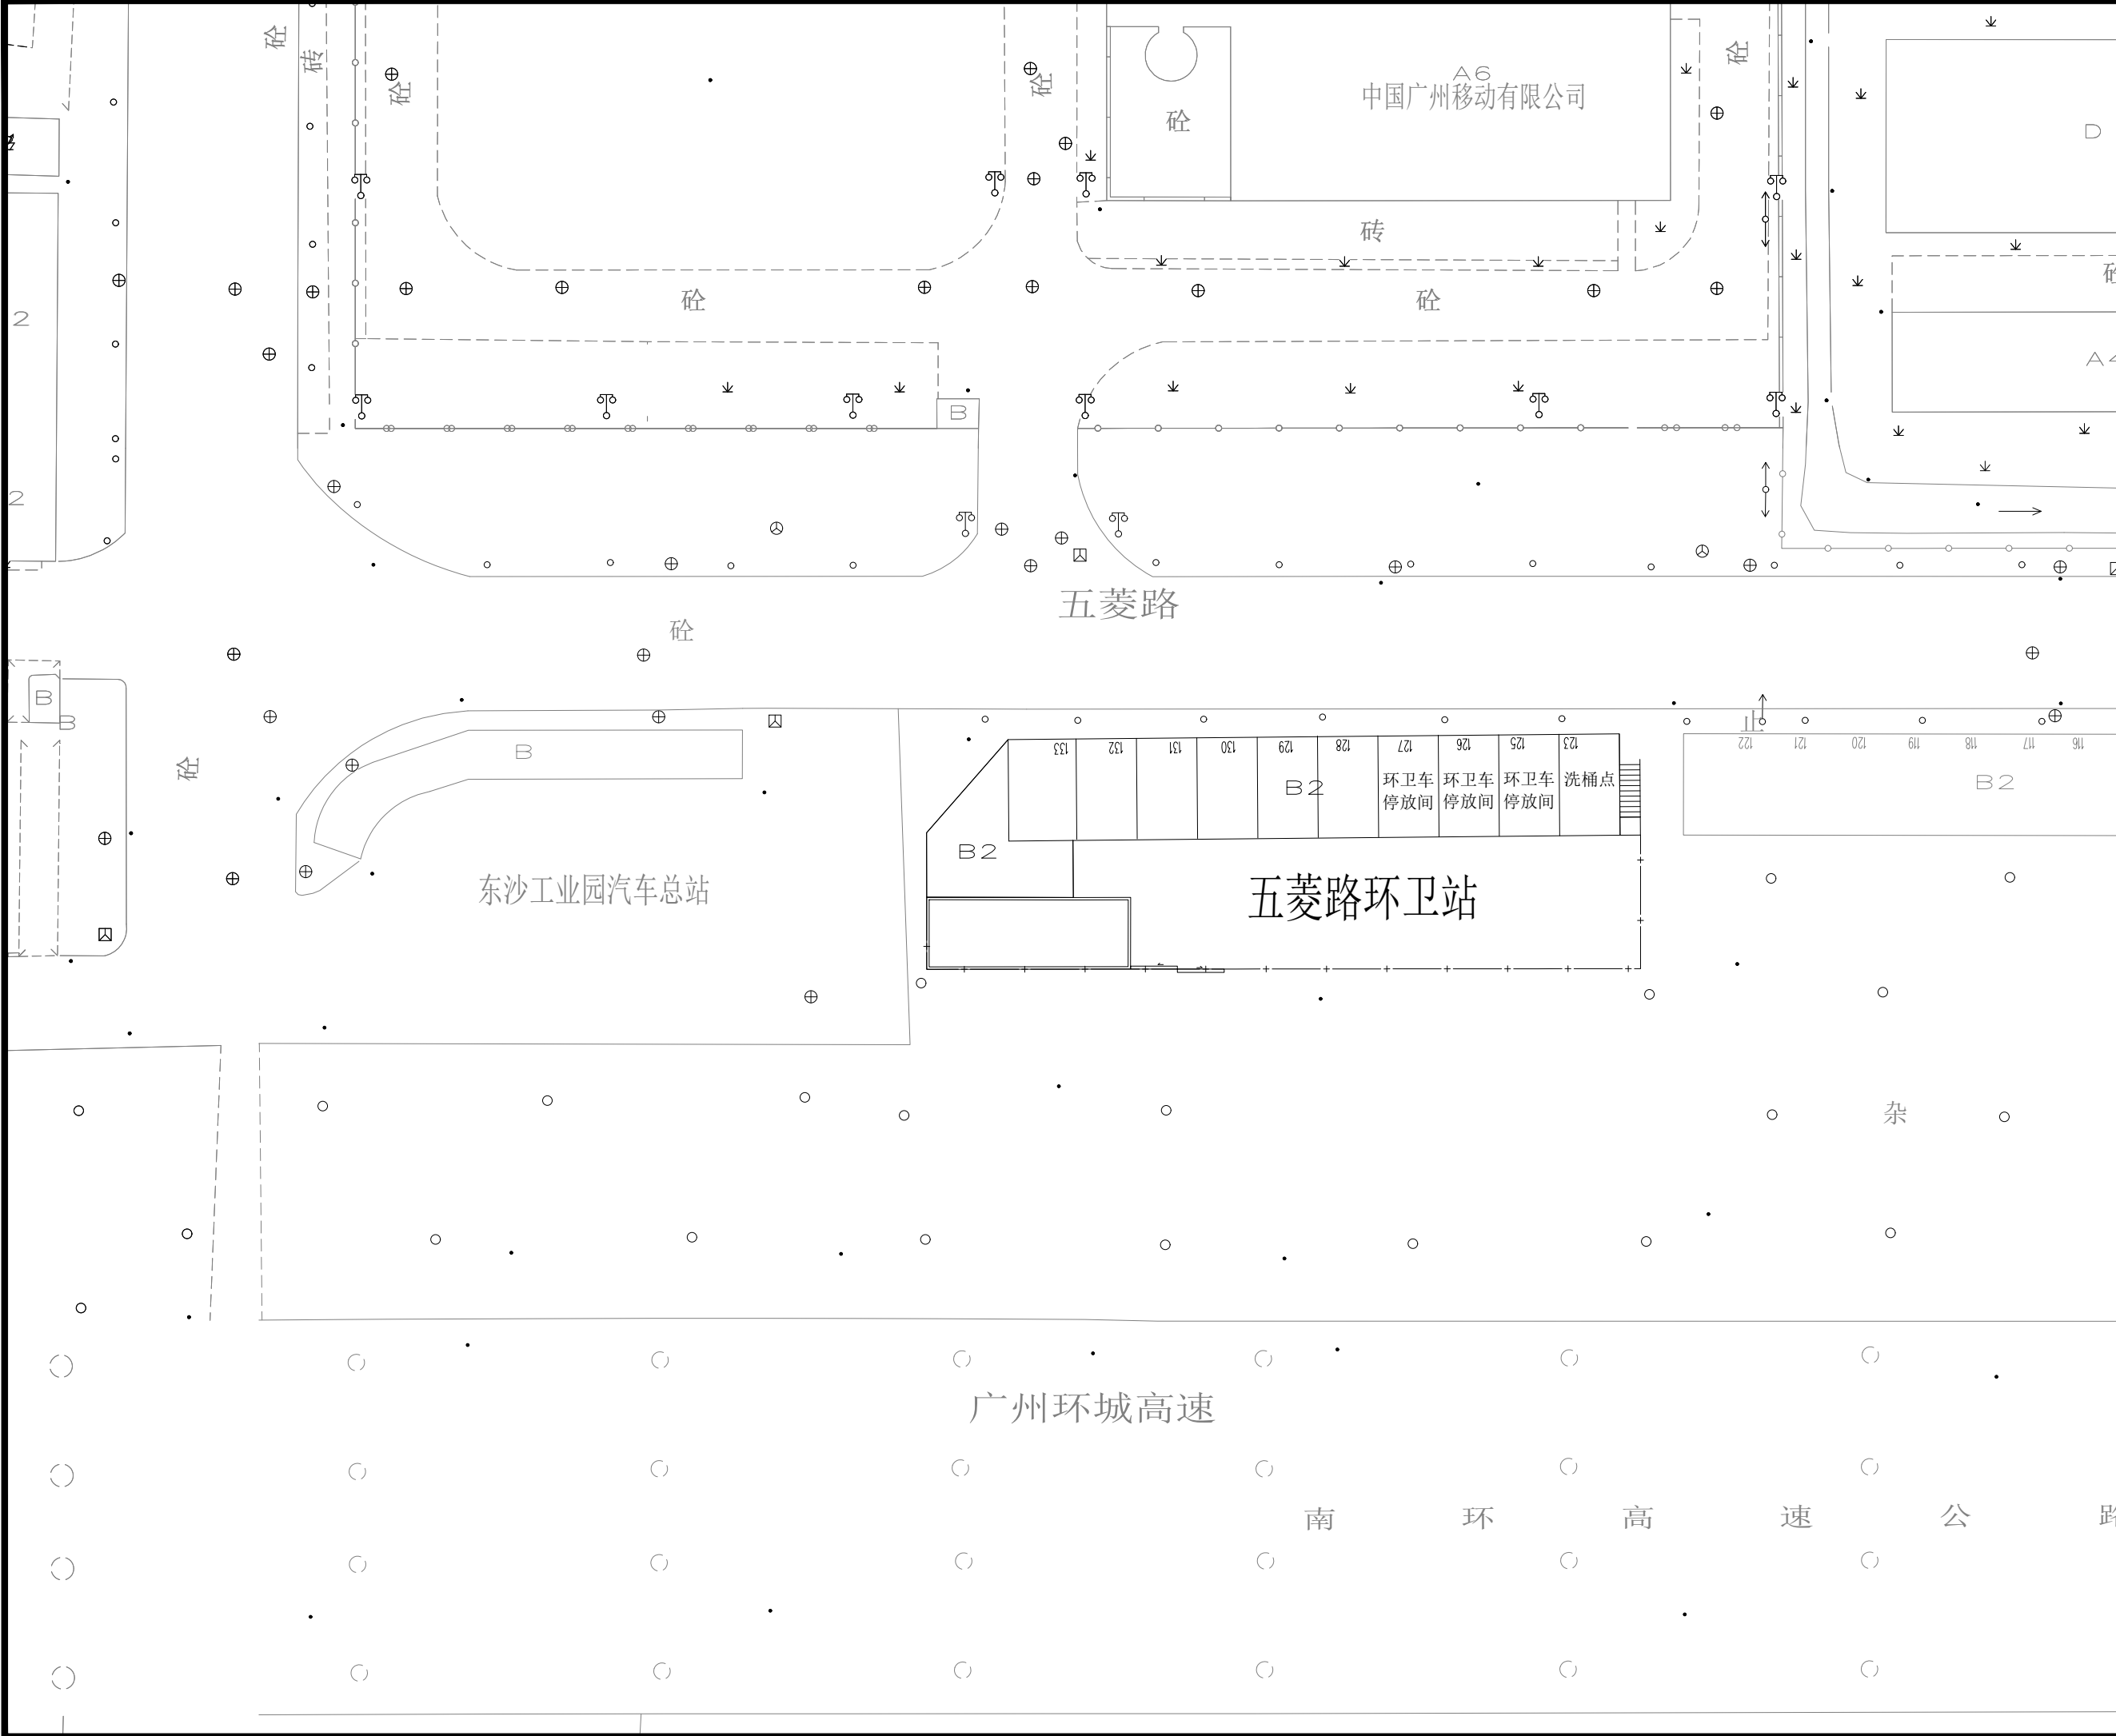

间物（广州）建设设计有限公司

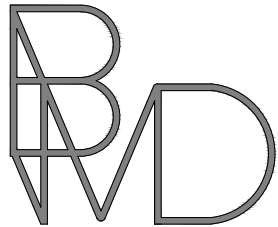

间 | 物 | 设 | 计
BETWEEN THE MASS DESIGN

证书编号： A244407364
资质等级： 建筑装饰工程设计专项乙级
注册地址： 广州市海珠区宝岗大道268号
1402室1403室
服务电话： 020-838 33868

修改记录 REVISION REMARK		
版 本 REV.	修 订 内 容 DESCRIPTIONS	修订日期 DETA
建 设 单 位 CLIENT	广州市荔湾区东沙街道市容环境卫生管理站	
工 程 名 称 PROJECT	五菱路环卫站场改造	
图 纸 名 称 DRAWING TITLE	地理位置图	
项目编号 PROJECT No.	根据合同号	
审 定 APPROVED BY	涂剑威	
审 核 VERIFIED BY	甘 晓	
项目负责人 PROJ.MANAGER	张 杰	
专业负责 CHIEF ENGI	张 杰	
校 对 CHECKED BY	甘 晓	
设 计 DESIGNED BY	张 杰	
制 图 DRAWN BY	林志强	
设计阶段 DEPARTMENT	施工图	图 号 DRAWING STATUS
专 业 DISCIPLINE	装修	ZS-01
比 例 MAP	如图	日 期 DATE
版本编号 VERSION No.	1.0	2024.10


五菱路

砌筑1.4m高墙体46m 新建非机动车停车位(6位) 预留电线约51m 1-2层原室内墙面打磨粉刷翻新

堆放面积100平方







新建充电插座 (6 位)


合计924.8平方

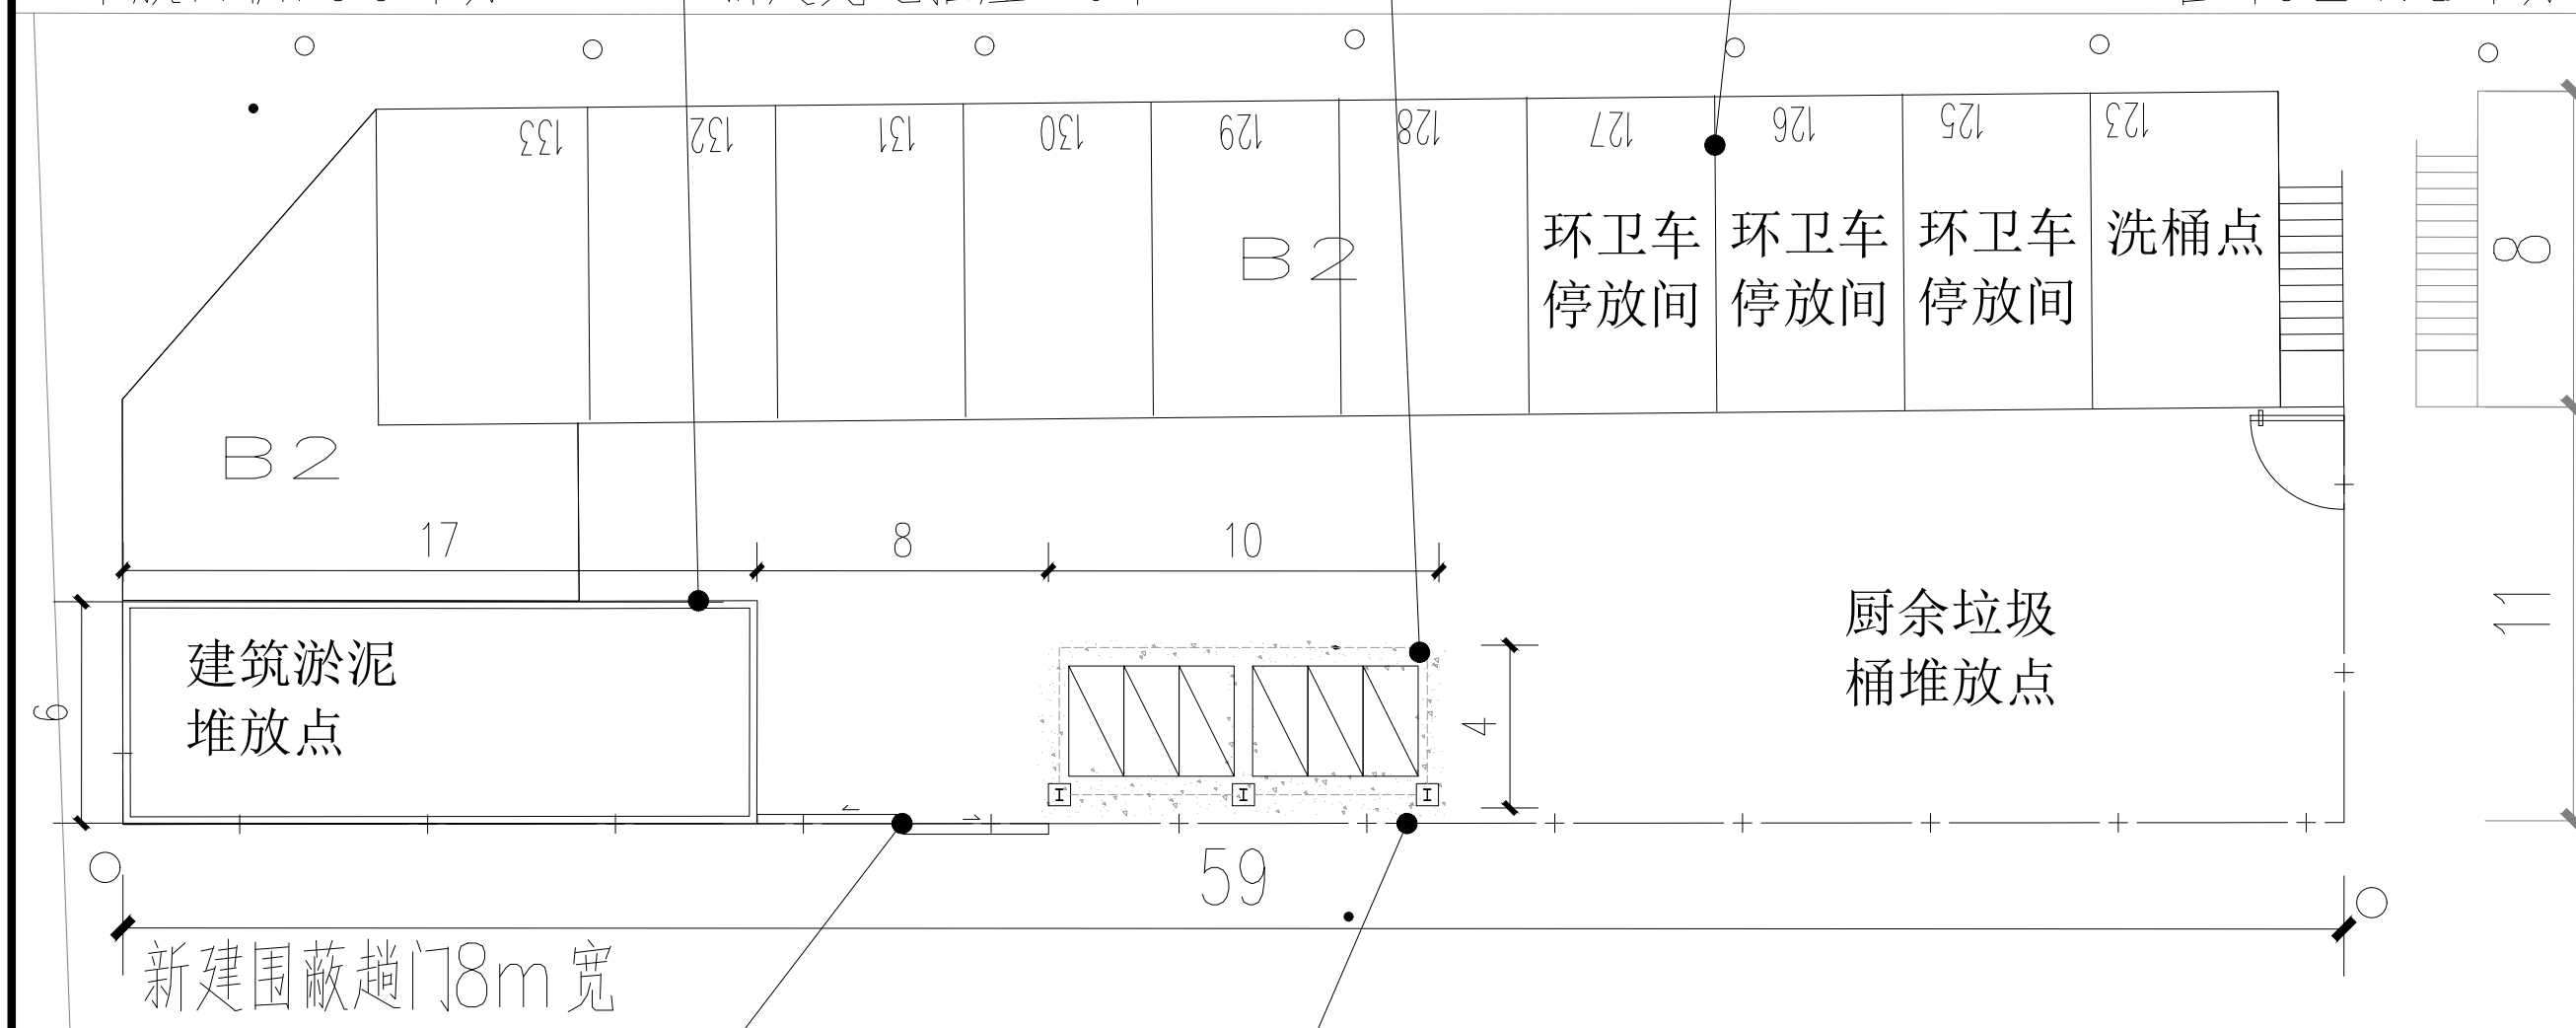

新建钢结构雨棚40平方

需专业厂家深化

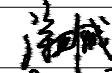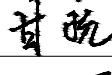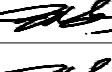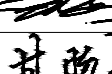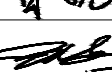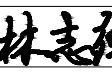修改记录		REVISION	REMARK
版本 REV.	修 订 内 容 DESCRIPTIONS	修 订 日 期 DATE	
建 设 单 位 CLIENT	广州市荔湾区东沙街道市容 环境卫生管理站		
工 程 名 称 PROJECT	五菱路环卫站场改造		
图 纸 名 称 DRAWING TITLE	环卫站改造平面图		
项目编号 PROJECT No.	根据合同号		
审 定 APPROVED BY	涂剑威		
审 核 VERIFIED BY	甘 晓		
项目负责人 PROJ.MANAGER	张 杰		
专业负责 CHIEF ENGI	张 杰		
校 对 CHECKED BY	甘 晓		
设 计 DESIGNED BY	张 杰		
制 图 DRAWN BY	林志强		
设计阶段 DEPARTMENT	施工图	图 号 DRAWING STATUS	
专 业 DISCIPLINE	装修	ZS-02	
比 例 MAP	如图	日 期 DATE	
版本编号 VERSION, No.	1.0	2024.10	

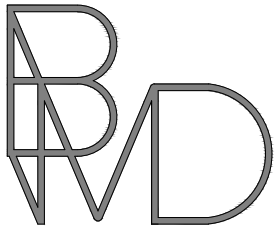

间 | 物 | 设 | 计
BETWEEN THE MASS DESIGN

证书编号：A244407364
资质等级：建筑装饰工程设计专项乙级
注册地址：广州市海珠区宝岗大道268号
1402室1403室
服务电话：020-838 33868

修改记录 REVISION REMARK

版本 REV.	修 订 内 容 DESCRIPTIONS	修订日期 DETA

建 设 单 位 CLIENT	广州市荔湾区东沙街道市容环境卫生管理站	
工 程 名 称 PROJECT	五菱路环卫站场改造	
图 纸 名 称 DRAWING TITLE	围蔽地面硬化平面图	
项目编号 PROJECT No.	根据合同号	
审 定 APPROVED BY	涂剑威	
审 核 VERIFIED BY	甘 晓	
项目负责人 PROJ.MANAGER	张 杰	
专业负责 CHIEF ENGI	张 杰	
校 对 CHECKED BY	甘 晓	
设 计 DESIGNED BY	张 杰	
制 图 DRAWN BY	林志强	
设计阶段 DEPARTMENT	施工图	图 号 DRAWING STATUS
专 业 DISCIPLINE	装修	ZS-03
比 例 MAP	如图	日 期 DATE
版本编号 VERSION No.	1.0	2024.10


五菱路

人行道路面重新找平并铺设混凝土196m²

路面拉毛，成品橡胶斜坡

拆除原外立面招牌及雨棚，原闸门油漆翻新处理

原瓷砖外立面墙面高压水枪清洗800.平方

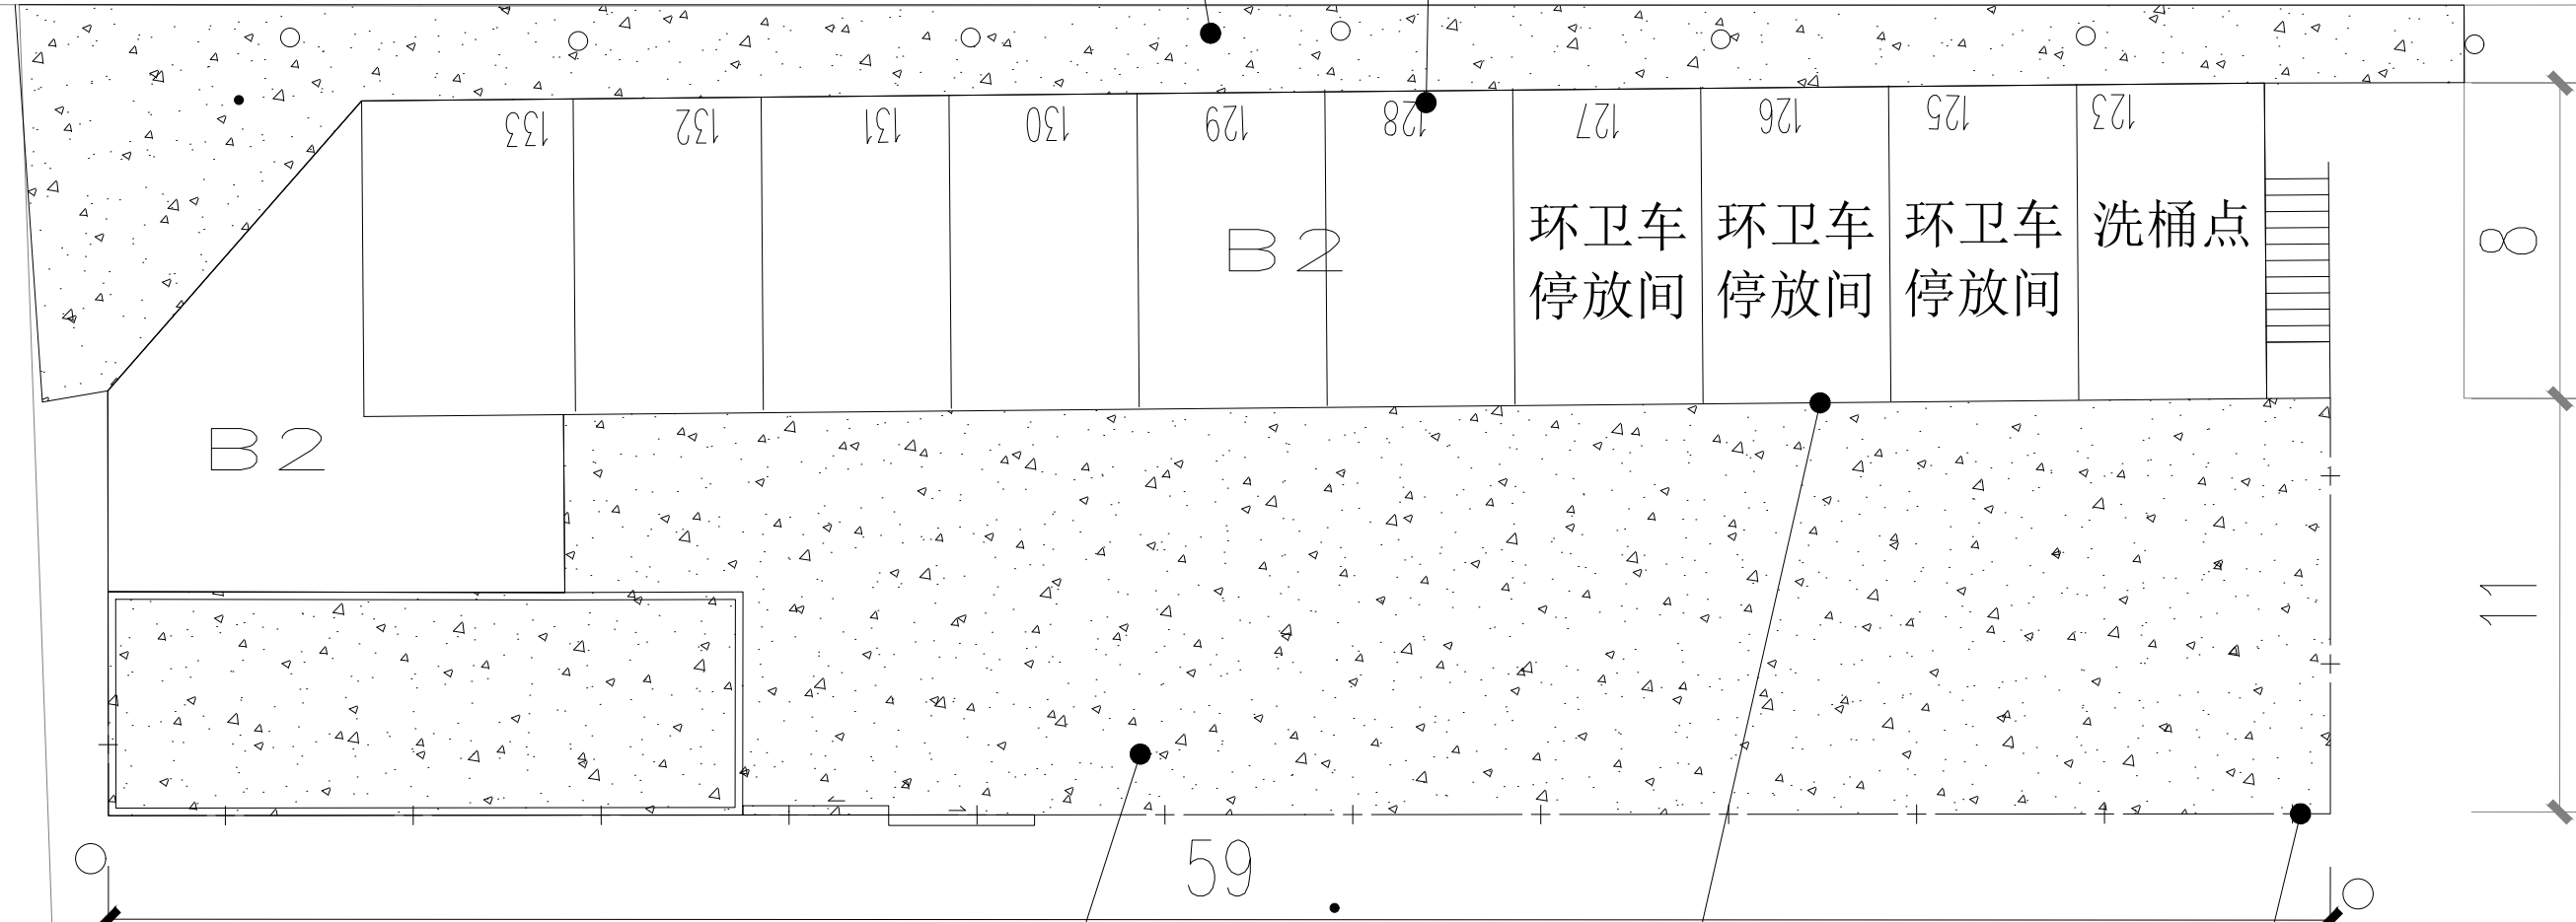


铺设水稳基层,15cm厚c25钢筋混凝土面层

地面夯实后铺设582m²详见大样

原仓库墙面打通共计4间

合计20.8平方

A1式绿色围蔽76m

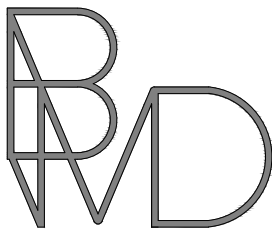

间 | 物 | 设 | 计
BETWEEN THE MASS DESIGN

证书编号：A244407364
资质等级：建筑装饰工程设计专项乙级
注册地址：广州市海珠区宝岗大道268号
1402室1403室
服务电话：020-838 33868

修改记录 REVISION REMARK

版本 REV.	修 订 内 容 DESCRIPTIONS	修订日期 DETA

建 设 单 位
CLIENT 广州市荔湾区东沙街道市容环境卫生管理站

工 程 名 称
PROJECT 五菱路环卫站场改造

图 纸 名 称
DRAWING TITLE 排水改造平面图

项目编号
PROJECT No. 根据合同号

审 定
APPROVED BY 涂剑威

审 核
VERIFIED BY 甘 晓

项目负责人
PROJ.MANAGER 张 杰

专业负责
CHIEF ENGI 张 杰

校 对
CHECKED BY 甘 晓

设 计
DESIGNED BY 张 杰

制 图
DRAWN BY 林志强

设计阶段
DEPARTMENT 施工图

专 业
DISCIPLINE 装修

比 例
MAP 如图

版本编号
VERSION No. 1.0

图 号
DRAWING STATUS ZS-04

日 期
DATE 2024.10

五菱路

新建排水沟5m

600x300x50厚预制混凝土篦子

新建污水检测井

原有市政污水井

de200 L=5m
i=1%

de200 L=11m
i=1%

de200 L=9m
i=1%

污水
三级
处理
池

de200 L=5m
i=1%

新建HDPE200污水管道

新建污水三级沉淀池

环卫车
停放间

环卫车
停放间

环卫车
停放间


洗桶点

B 2

B 2

新建排水沟60m

600x300x50厚预制混凝土篦子

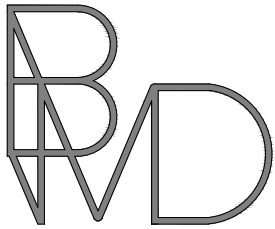

间 | 物 | 设 | 计
BETWEEN THE MASS DESIGN

证书编号：A244407364
资质等级：建筑装饰工程设计专项乙级
注册地址：广州市海珠区宝岗大道268号
1402室1403室
服务电话：020-838 33868

修改记录 REVISION REMARK

版本 REV.	修订内容 DESCRIPTIONS	修订日期 DATE
------------	----------------------	--------------

建设单位 CLIENT	广州市荔湾区东沙街道市容环境卫生管理站
----------------	---------------------

工程名称 PROJECT	五菱路环卫站场改造
-----------------	-----------

图纸名称 DRAWING TITLE	围蔽大样1
-----------------------	-------

项目编号 PROJECT No.	根据合同号
---------------------	-------

审定 APPROVED BY	涂剑威	涂剑威
-------------------	-----	-----

审核 VERIFIED BY	甘晓	甘晓
-------------------	----	----

项目负责人 PROJ.MANAGER	张杰	张杰
-----------------------	----	----

专业负责 CHIEF ENGI	张杰	张杰
--------------------	----	----

校对 CHECKED BY	甘晓	甘晓
------------------	----	----

设计 DESIGNED BY	张杰	张杰
-------------------	----	----

制图 DRAWN BY	林志强	林志强
----------------	-----	-----

设计阶段 DEPARTMENT	施工图	图号 DRAWING STATUS
--------------------	-----	----------------------

专业 DISCIPLINE	装修	ZS-05
------------------	----	-------

比例 MAP	如图	日期 DATE
-----------	----	------------

版本编号 VERSION No.	1.0	2024.10
---------------------	-----	---------

A1：装配式方钢结构围蔽

重点地区、工期半年以上

基本要求

采用轻钢结构框架，面板采用预制成品钢板扣件。钢板扣件厚度不小于2mm，表面颜色均为#1272浅灰色烤瓷漆面，采用角码与螺栓固定。主立柱采用壁厚不小于5mm的250*150mm方钢管，外刷#1264深灰色；隐藏立柱采用壁厚5mm,100*150mm方钢管，立柱标准间距为3m，柱高按照图纸。预制C25混凝土基础高度不低于50cm，基础安装时。围墙高不小于2.5m。每6.0m设置照明灯具，电压低于36V。围蔽顶焊接U型卡或其他固定件铺设给水管及水雾喷头，喷头向着工地内，间距不大于1.5m。需做防雷设计。

适应范围

重点地区

结构形式

方钢结构，预制钢筋混凝土基础

色彩要求


板材#1272，结构外形#1264

广告要求



社会主义核心价值观和城市文明建设公益广告，不设商业广告

设计说明


简洁现代造型，时尚新颖，适用性强，能够满足重点地区及城市景观地段的风貌要求。

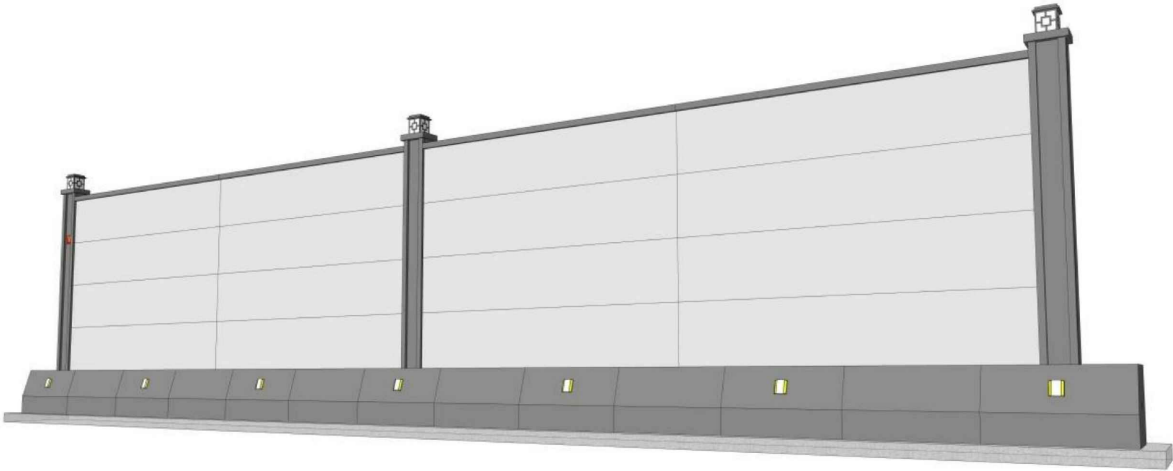

A1正面透视图

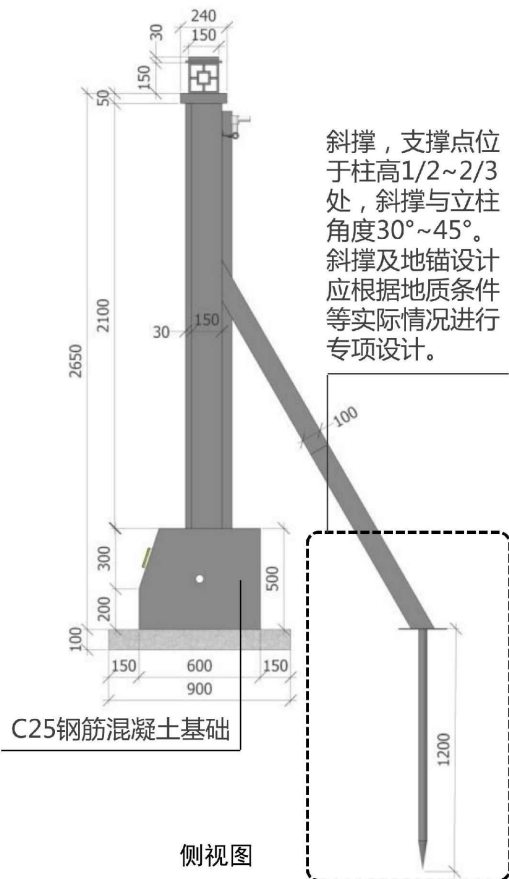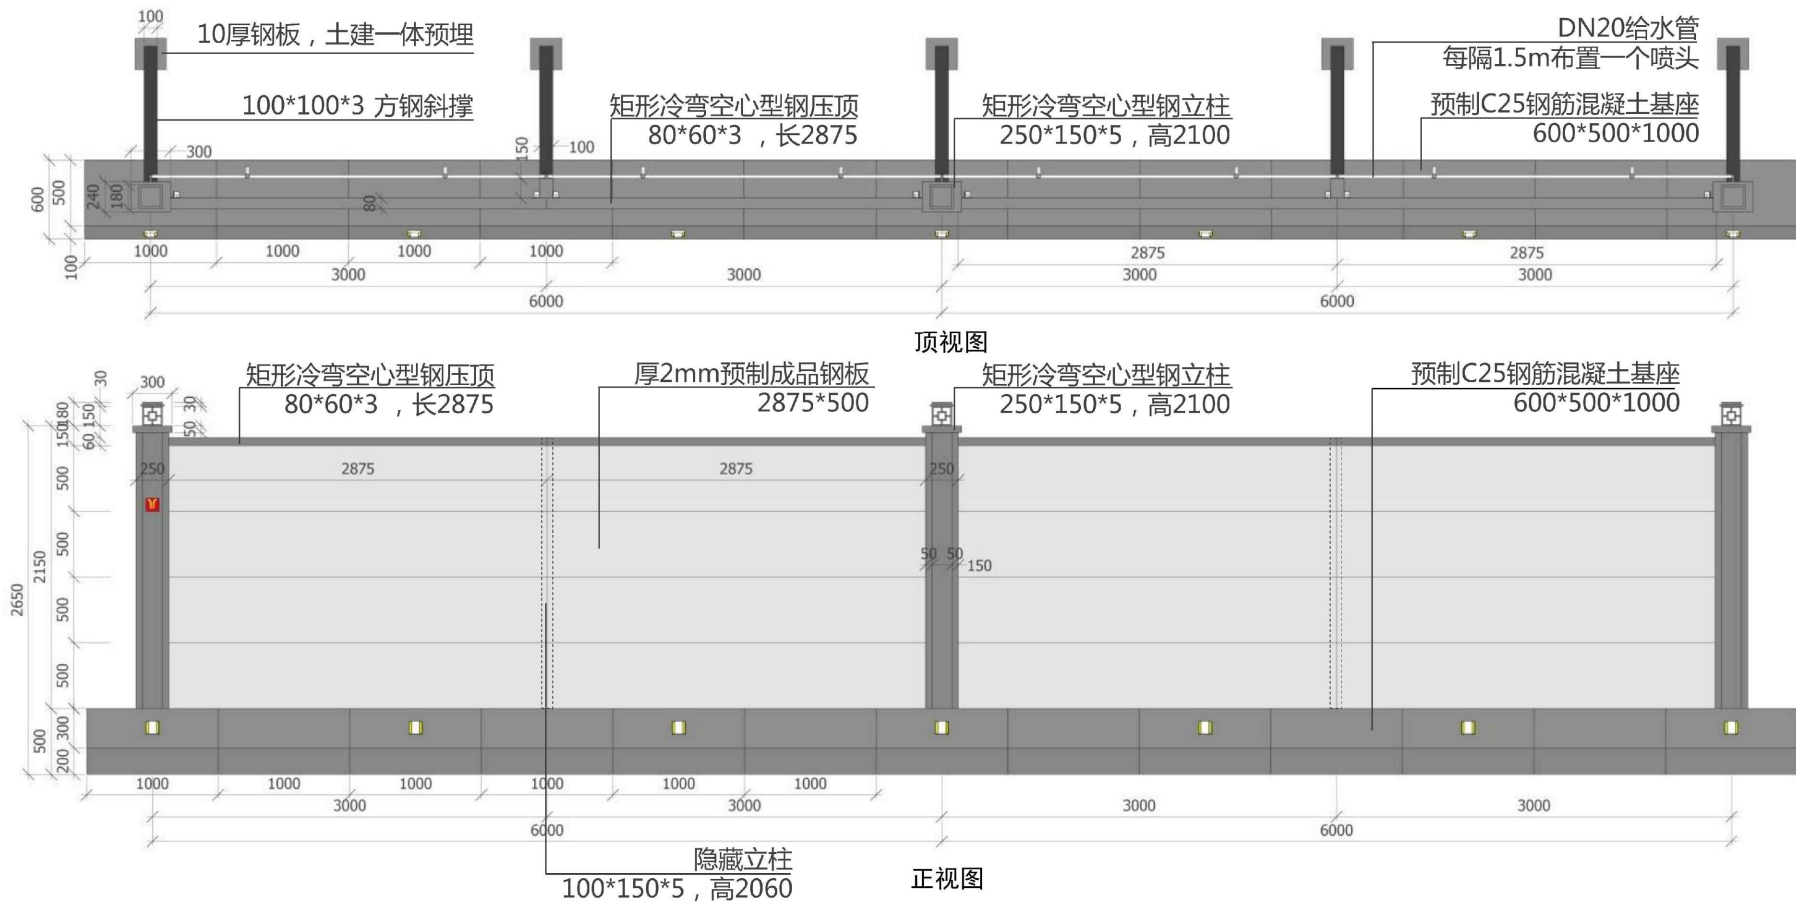

说明：1、本项目环卫站绿色围挡，围蔽按照广州市建设工程绿色施工围蔽指导图集施工。
2、施工前应对围蔽结构的基础范围进行持力层承载力检测。
3、新建围蔽内无施工工地，故无需安装照明灯具及喷淋系统。

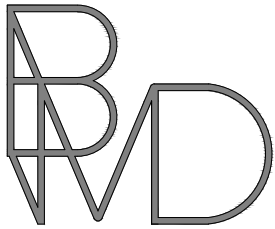

间 | 物 | 设 | 计
BETWEEN THE MASS DESIGN

证书编号： A244407364
资质等级： 建筑装饰工程设计专项乙级
注册地址： 广州市海珠区宝岗大道268号
1402室1403室
服务电话： 020-838 33868

修改记录 REVISION REMARK

版 本 REV.	修 订 内 容 DESCRIPTIONS	修 订 日 期 DATE

建 设 单 位
CLIENT
广州市荔湾区东沙街道市容环境卫生管理站

工 程 名 称
PROJECT
五菱路环卫站场改造

图 纸 名 称
DRAWING TITLE
围蔽大样3

项 目 编 号
PROJECT No.
根据合同号

审 定
APPROVED BY
涂剑威

审 核
VERIFIED BY
甘 晓

项 目 负 责 人
PROJ.MANAGER
张 杰

专 业 负 责
CHIEF ENGI
张 杰

校 对
CHECKED BY
甘 晓

设 计
DESIGNED BY
张 杰

制 图
DRAWN BY
林志强

设计阶段
DEPARTMENT
施工图

专业
DISCIPLINE
装修

比 例
MAP
如图



版本编号
VERSION No.
1.0

图 号
DRAWING STATUS
ZS-07

日期
DATE
2024.10

A1：装配式方钢结构围蔽详图

适用范围	重点地区	实现效果	现代风格	结构体系	方钢结构，预制混凝土基础	适用工期	适用于中、长期工程项目
------	------	------	------	------	--------------	------	-------------

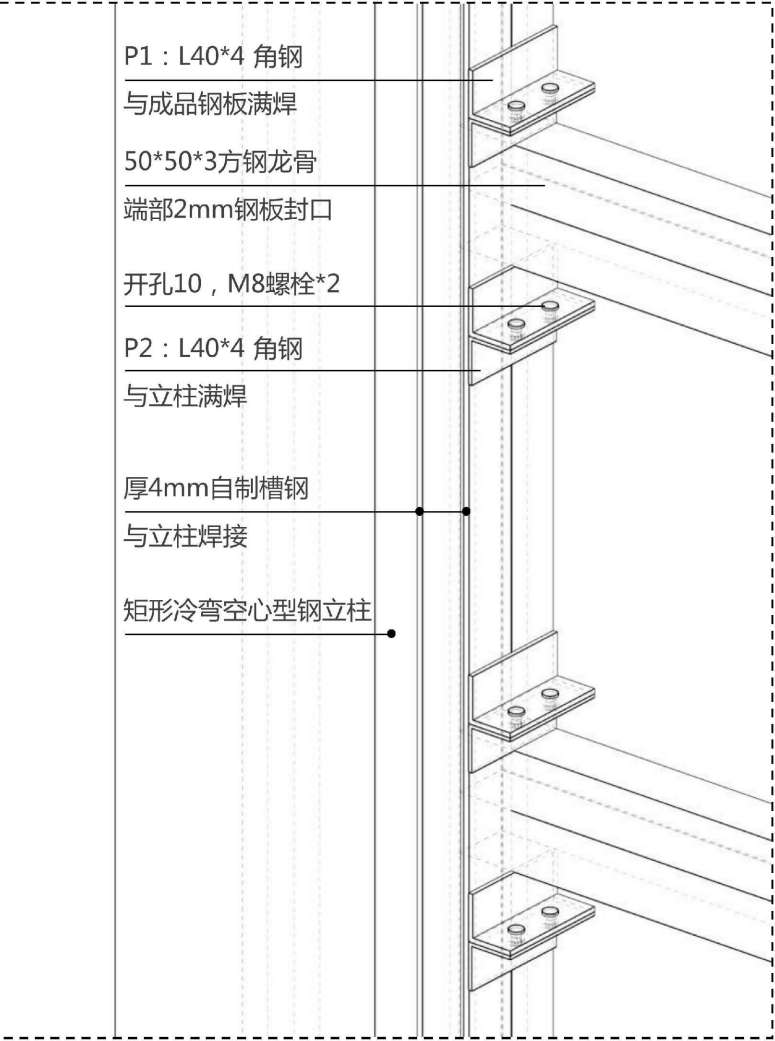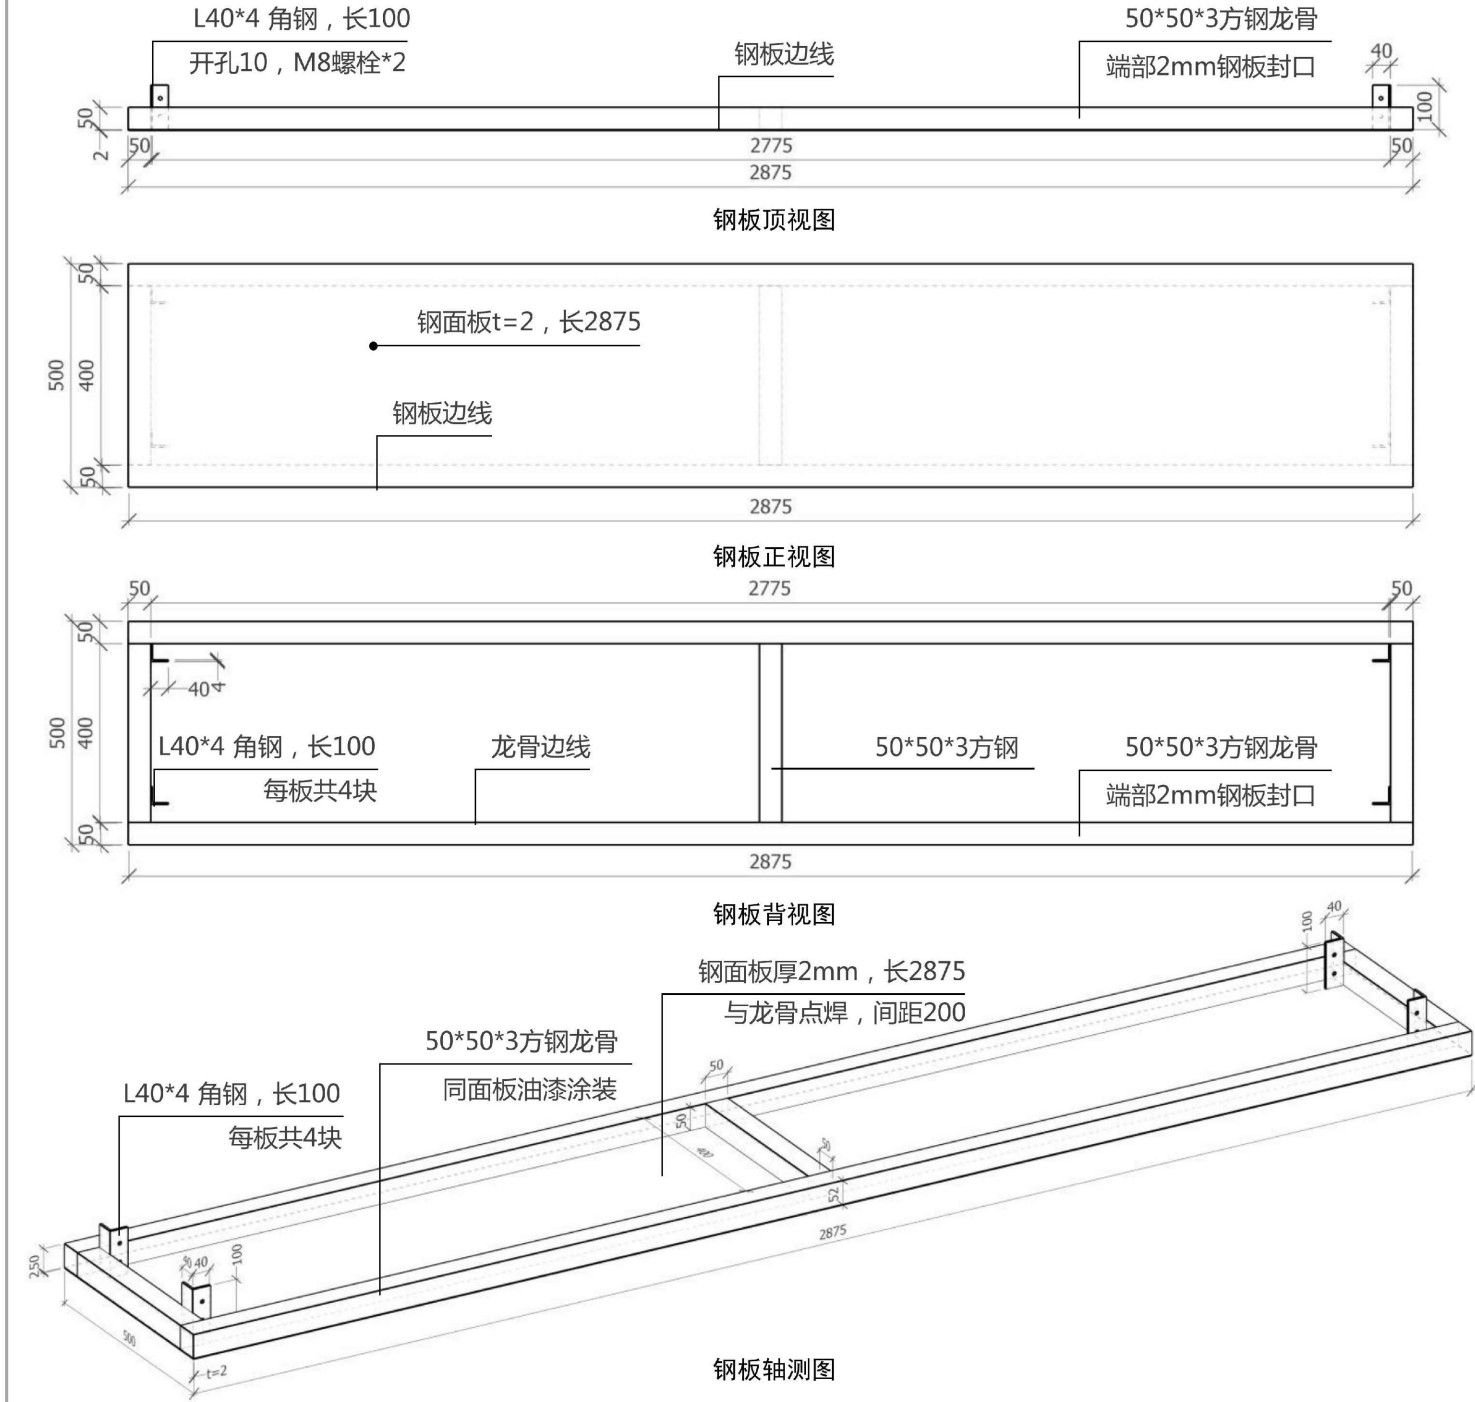


说明：
1.挡板采用2mm预制成品钢板，龙骨采用50*50*3方钢管，龙骨端头采用2mm钢板封堵，与钢柱连接件为L40*4 角钢，每板共4块，焊完打磨同主材油漆涂装#1272；
2.250*150*5矩形冷弯空心型钢立柱（间隔6m）焊接自制槽钢后安装角钢连接件，中间100*150*5暗柱直接安装角钢连接件，与钢板连接件螺栓固定；连接具体形式及位置建议由专业厂家细化设计。

A1装配式方钢结构围蔽：预制成品钢板细节图

[illegible]

MAP		DATE
版本编号 VERSION NO.	1.0	2024.10


适用范围	重点地区	实现效果	现代风格	结构体系	方钢结构，预制混凝土基础	适用工期	适用于中、长期工程项目
------	------	------	------	------	--------------	------	-------------

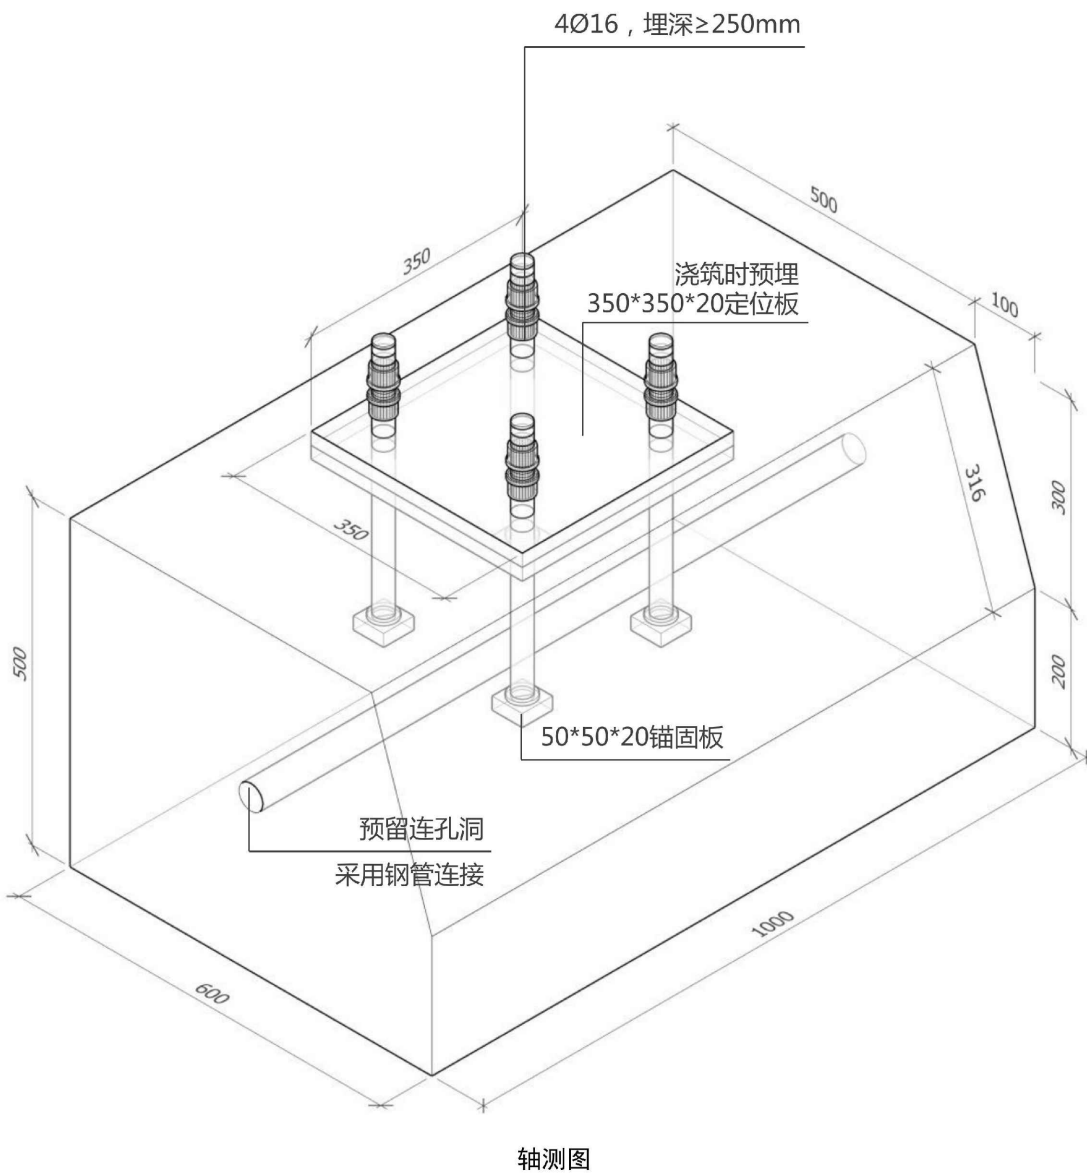

说明：

1. 600*1000*500预制C25钢筋混凝土基座，应预设吊装环或吊装孔，具体形式及位置建议由专业厂家细化设计；
2. 此预制钢筋混凝土基础适用于所有装配式钢结构围蔽形式，外观涂刷#1264深灰色油漆（《中国建筑色卡》国家标准号GB/B18922-2008）；
3. 基础安装时，构件之间应尽量互相紧贴；若围蔽迎风面积大，在基础预留孔洞中采用钢管连接成整体

36

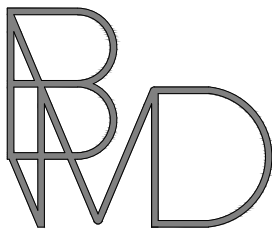

间 | 物 | 设 | 计
BETWEEN THE MASS DESIGN

证书编号：A244407364
资质等级：建筑装饰工程设计专项乙级
注册地址：广州市海珠区宝岗大道268号
1402室1403室
服务电话：020-838 33868

修改记录 REVISION REMARK

版 本 REV.	修 订 内 容 DESCRIPTIONS	修 订 日 期 DATE

建 设 单 位
CLIENT 广州市荔湾区东沙街道市容环境卫生管理站

工 程 名 称
PROJECT 五菱路环卫站场改造

图 纸 名 称
DRAWING TITLE 管道及铺装大样图

项目编号
PROJECT No. 根据合同号

审 定
APPROVED BY 涂剑威

审 核
VERIFIED BY 甘 晓

项目负责人
PROJ.MANAGER 张 杰

专业负责
CHIEF ENGI 张 杰

校 对
CHECKED BY 甘 晓

设 计
DESIGNED BY 张 杰

制 图
DRAWN BY 林志强




设计阶段
DEPARTMENT 施工图

专 业
DISCIPLINE 装修



比 例
MAP 如图

版 本 编 号
VERSION No. 1.0

日 期
DATE 2024.10

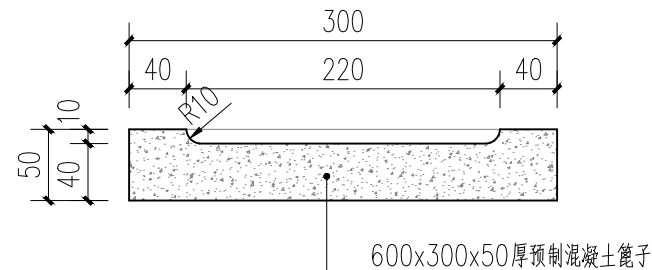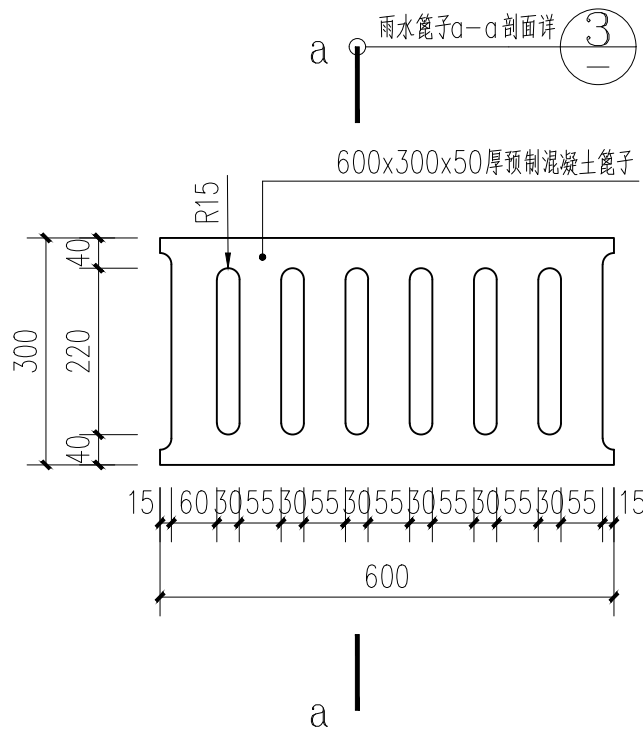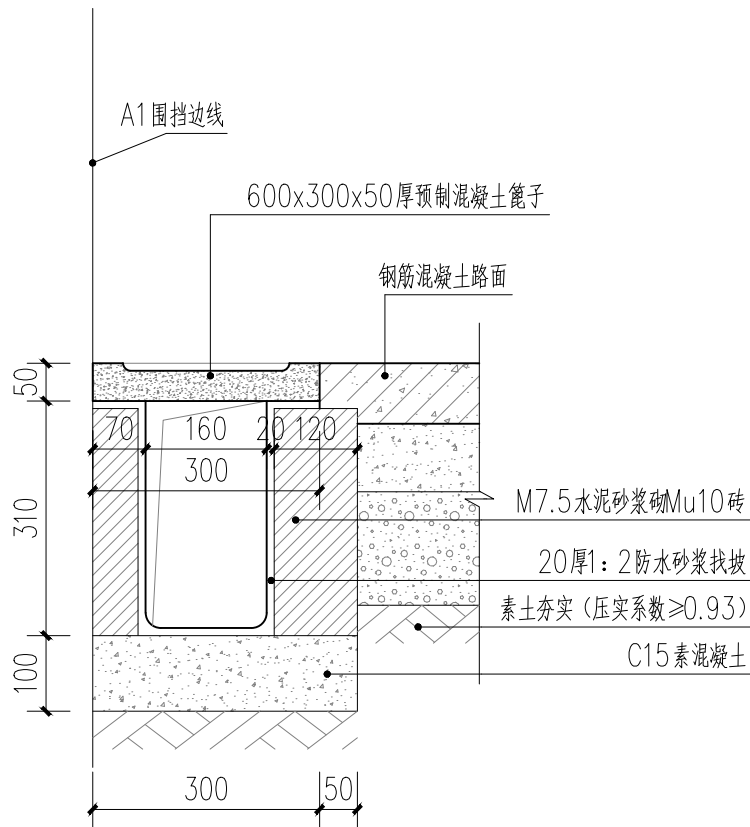

①排水沟做法大样 1: 10 ②预制混凝土雨水篦子 1: 10 ③雨水篦子a-a剖面详 1: 10

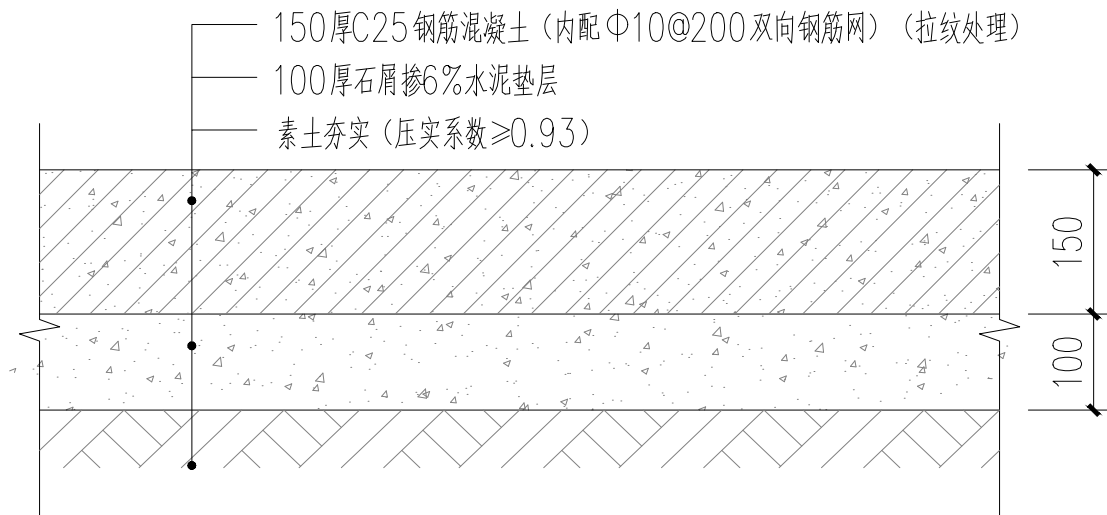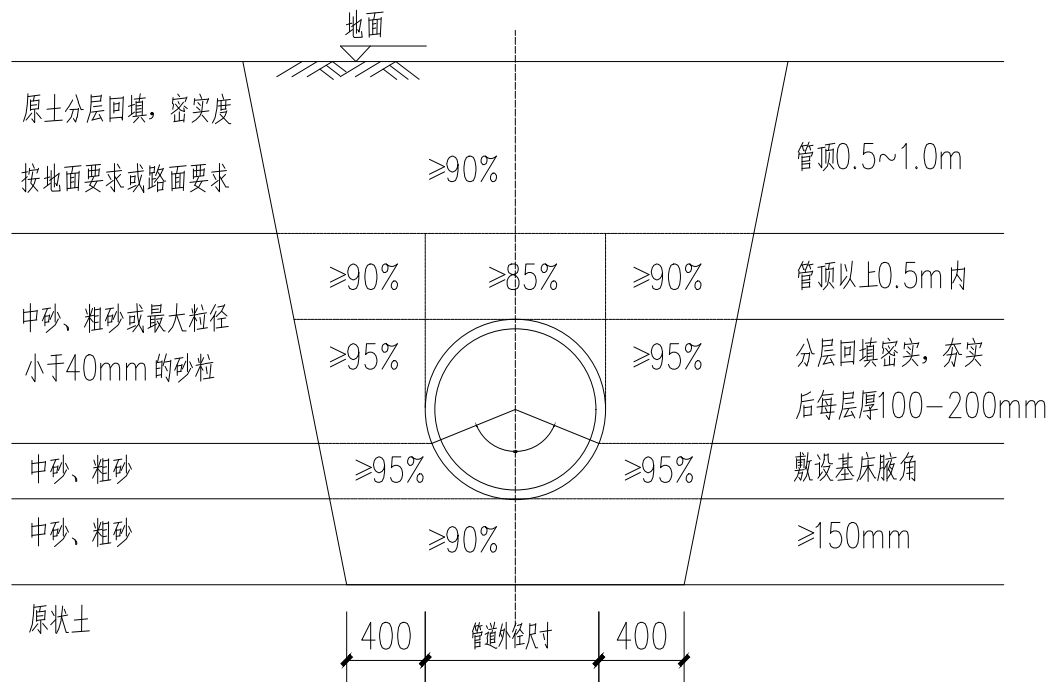

④排水管道沟槽开挖及回填大样图 1: 10 ⑤车行混凝土铺装做法 1: 10