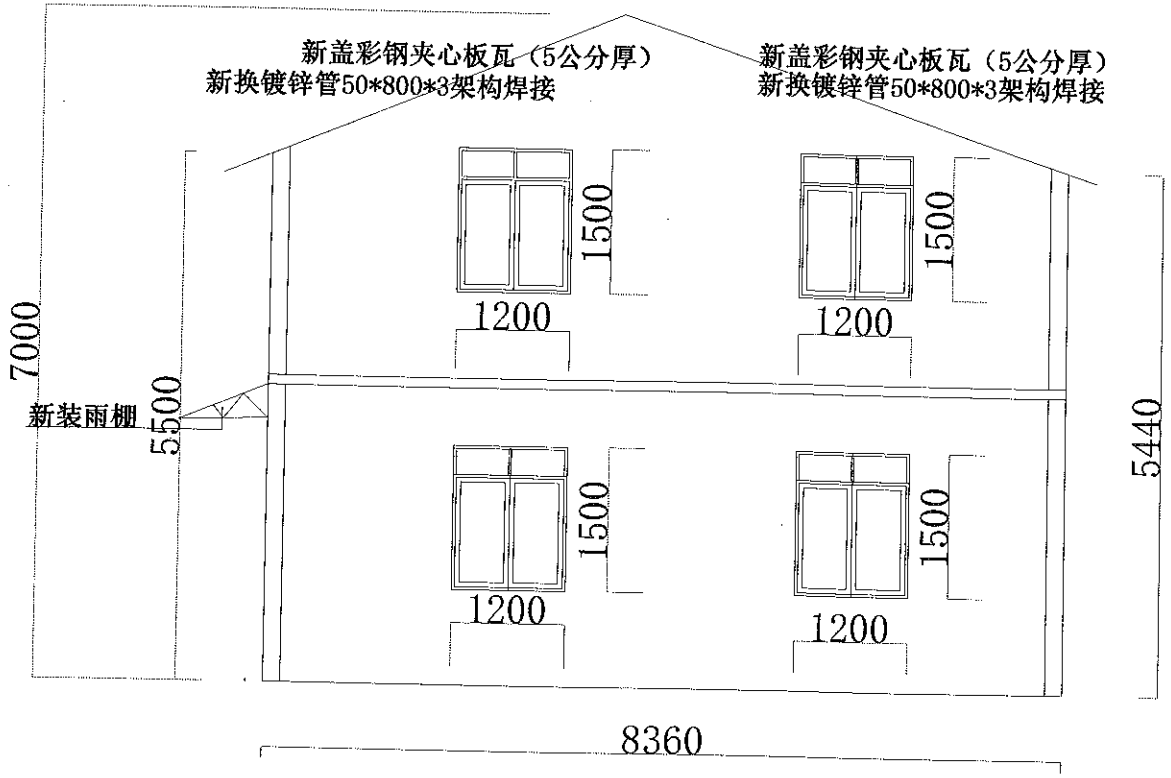

怀安里18-1旧立面图

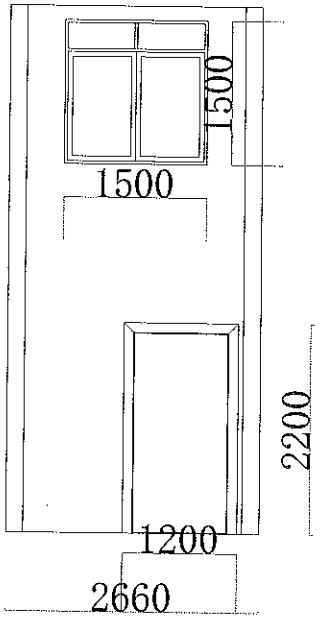

怀安里18-1旧立前面图

说明：

拆除旧瓦面、新装隔热瓦、新换阁楼

内墙、外墙面全部批荡、扇灰刷油

地面铺砖、新钢楼梯、新做铝合金窗

新做大门、新做不锈钢雨棚

设计公司名称：
工程地址：
图名：
图例：
绘图：
审核：
日期：
工程监理：
客户签字：
总说明：

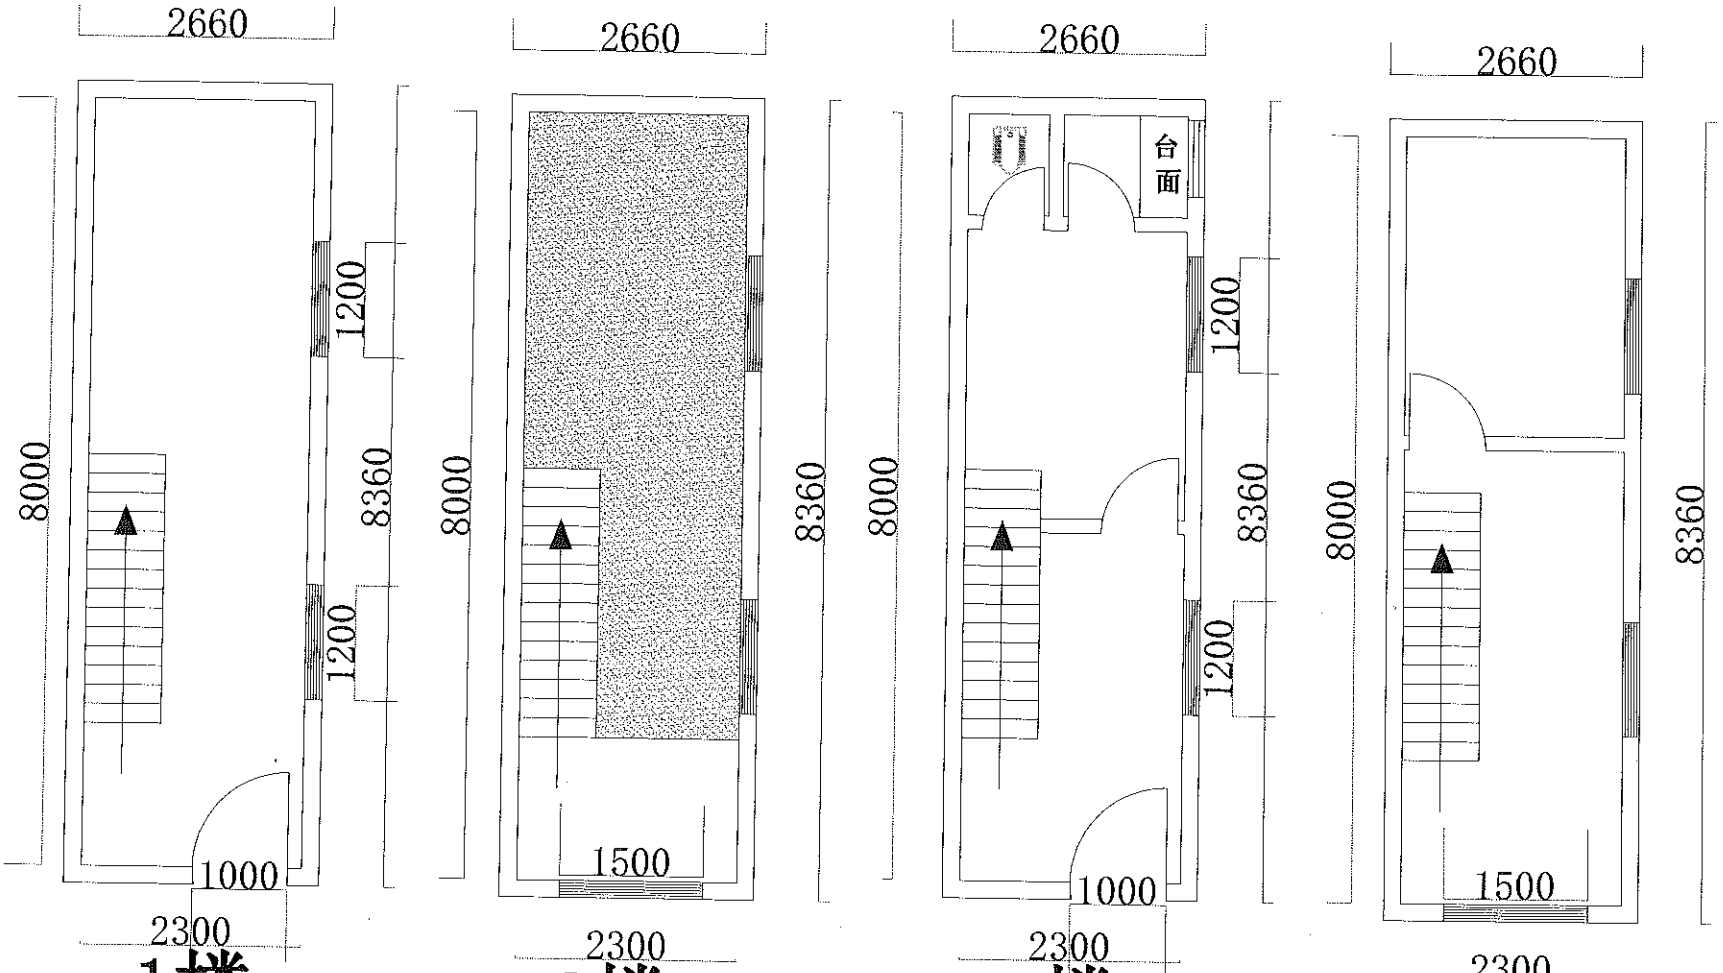

怀安里18-1旧平面图

怀安里18-1新改造平面图

设计公司名称：

工程地址：

图名：

图例：

绘图：

审核：

日期：

工程监理：

客户签字：

总说明：