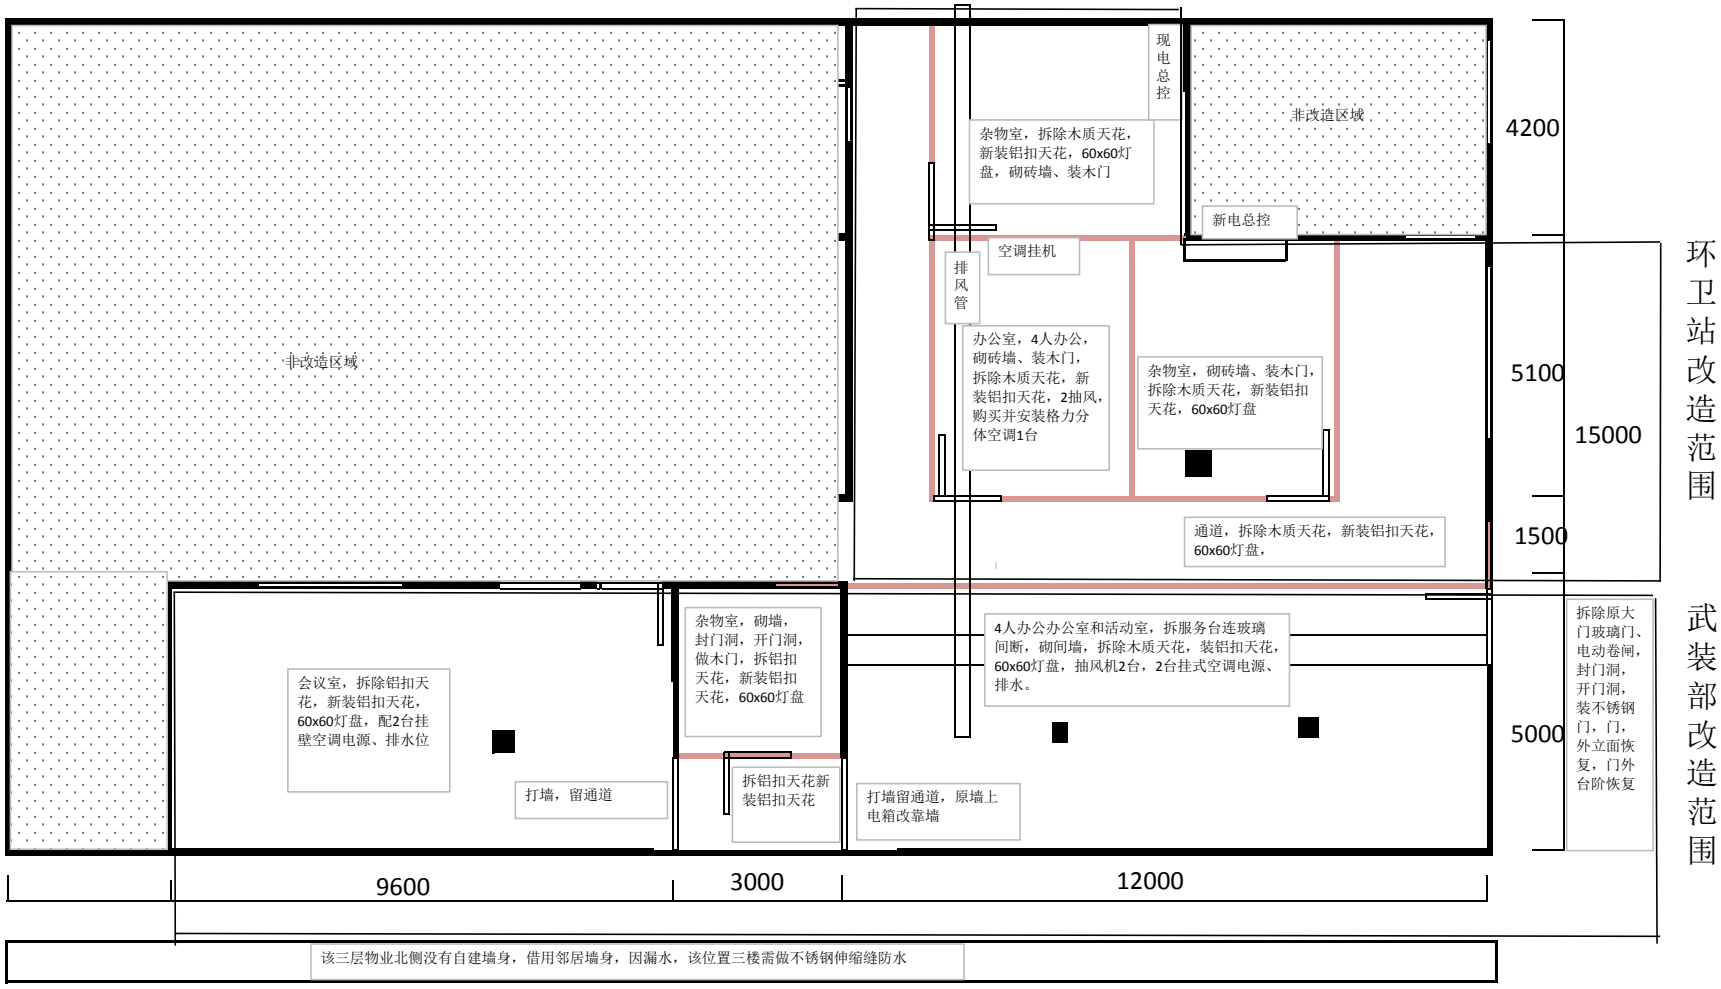
非改造区域
现电总控
非改造区域
杂物室，拆除木质天花，新装铝扣天花，60x60灯盘，砌砖墙、装木门
新电总控
空调挂机
排风管
办公室，4人办公，砌砖墙、装木门，拆除木质天花，新装铝扣天花，2抽风，购买并安装格力分体空调1台
杂物室，砌砖墙、装木门，拆除木质天花，新装铝扣天花，60x60灯盘
通道，拆除木质天花，新装铝扣天花，60x60灯盘，
4200
5100
1500
15000
环卫站改造范围
武装部改造范围
会议室，拆除铝扣天花，新装铝扣天花，60x60灯盘，配2台挂壁空调电源、排水位
打墙，留通道
杂物室，砌墙，封门洞，开门洞，做木门，拆铝扣天花，新装铝扣天花，60x60灯盘
拆铝扣天花新装铝扣天花
打墙留通道，原墙上电箱改靠墙
4人办公办公室和活动室，拆服务台连玻璃间断，砌间墙，拆除木质天花，装铝扣天花，60x60灯盘，抽风机2台，2台挂式空调电源、排水。
5000
拆除原大门玻璃门、电动卷闸，封门洞，开门洞，装不锈钢门，门，外立面恢复，门外台阶恢复
9600
3000
12000
该三层物业北侧没有自建墙身，借用邻居墙身，因漏水，该位置三楼需做不锈钢伸缩缝防水