暖通	
给排水	
工艺	
自控	
建筑	
结构	
电气	
通讯	

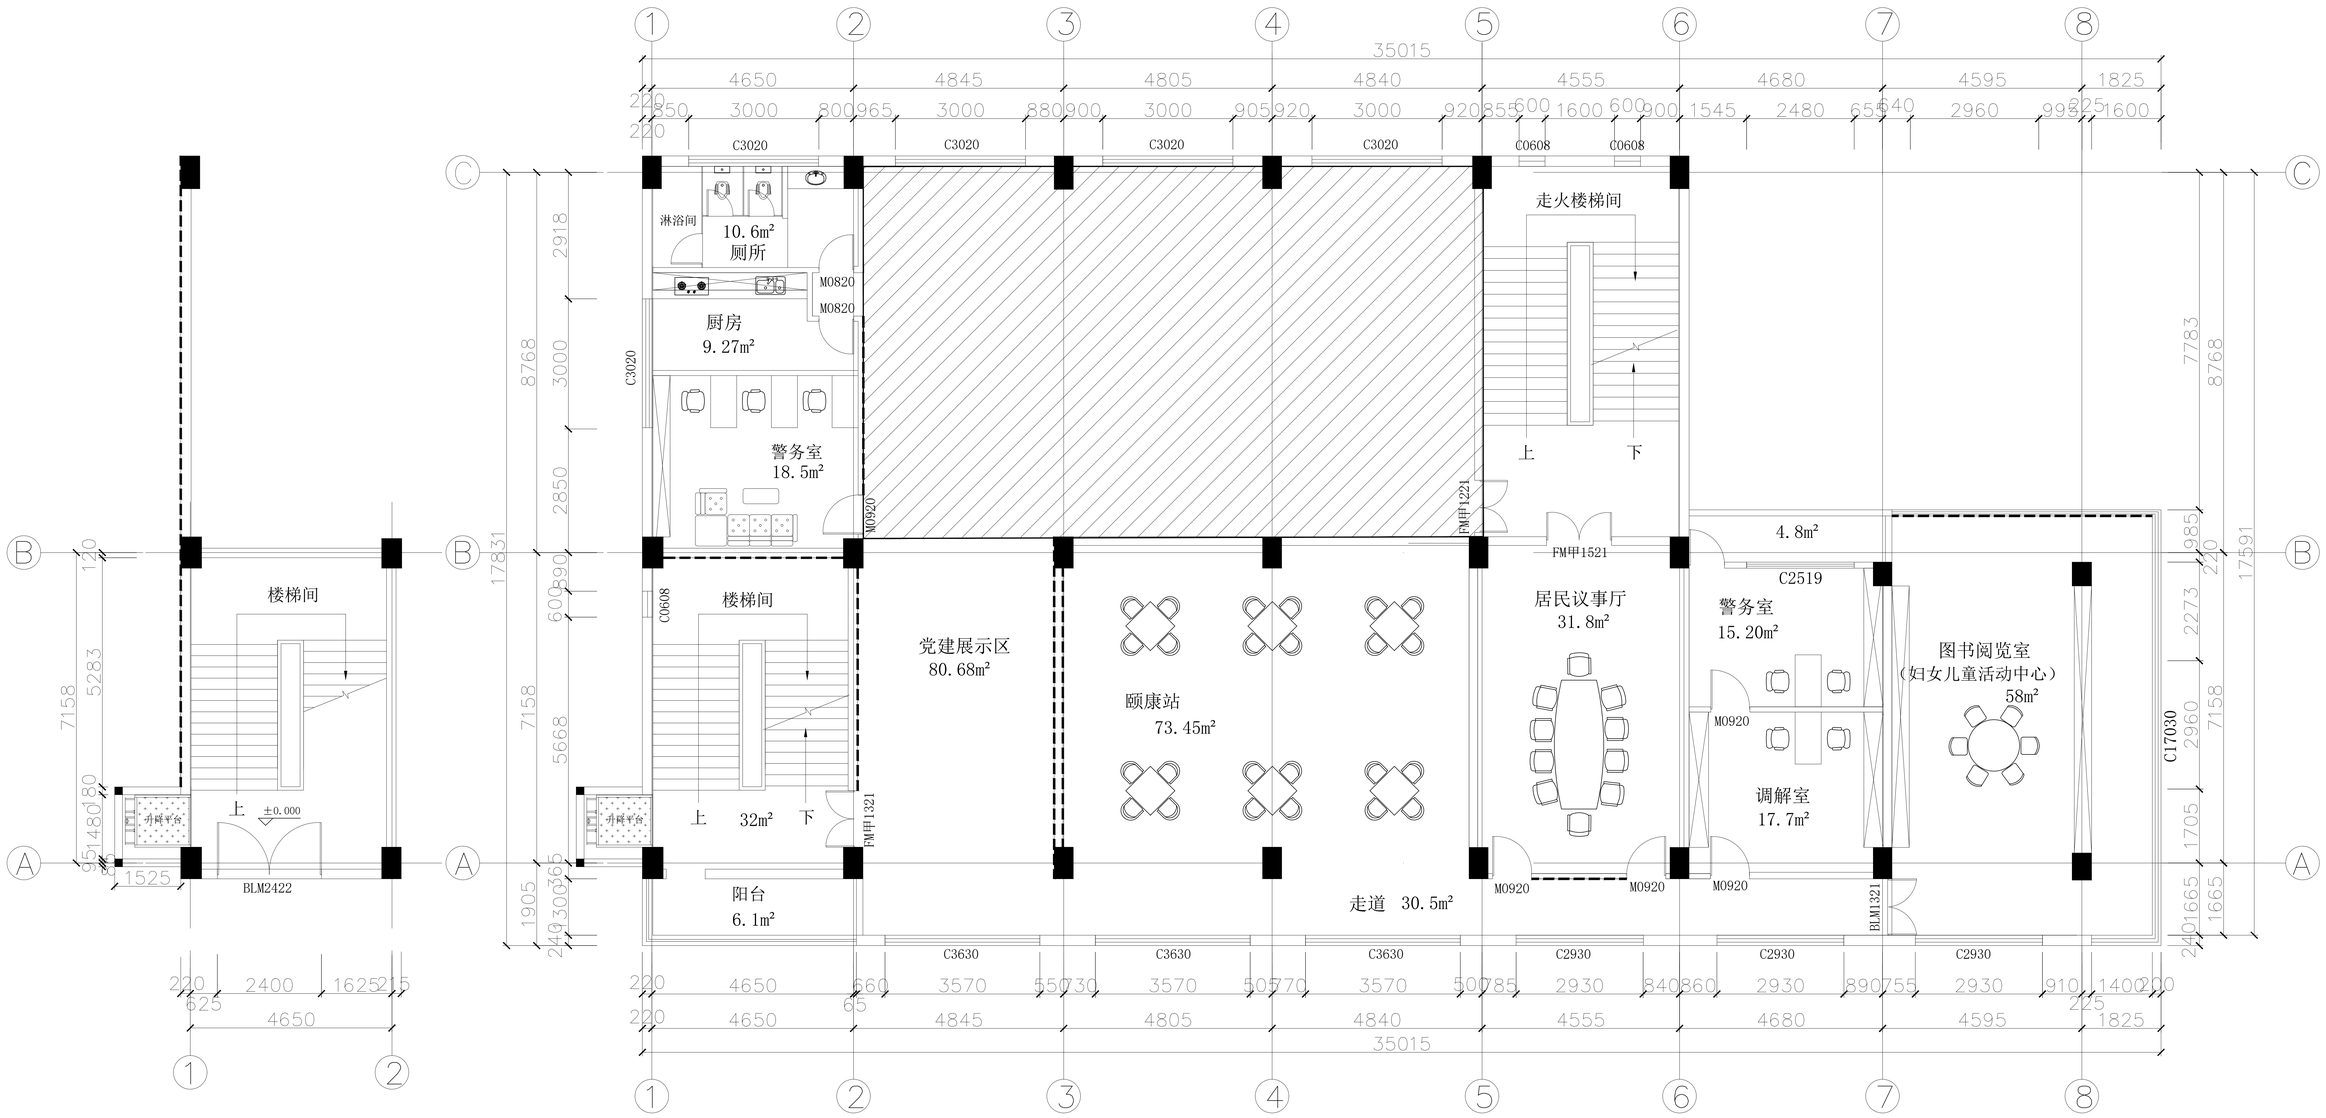

一楼平面图 1:75

二楼平面图 1:75

图例：

---- 标示为新做宣传牌，需用30*30@500木骨架，面装2.0厚铝板（宣传牌不在此次施工范围内）

备注、▨ 阴影部分标示为不在此次施工范围内

中潮项目管理有限公司 证书编号：A444009116						兴建单位	沙涌社区	
						工程名称	沙涌社区党群服务中心装修建设项目	
?目??人	刘新强	刘新强				图纸内容	一、二楼平面图	专业 / 业务号
????人	郭壮	郭壮	校 ?	陈海滨	陈海滨			建筑 / 图号 JC-04
? ?	郭壮	郭壮	? 核	陈海滨	陈海滨			设计阶段 / 比例 1:100
制 ?	郭壮	郭壮	? 定	陈海滨				施工图 / 出图日期 2023.07