征地预公告附图
2556-38418-14(7、8、11、15)

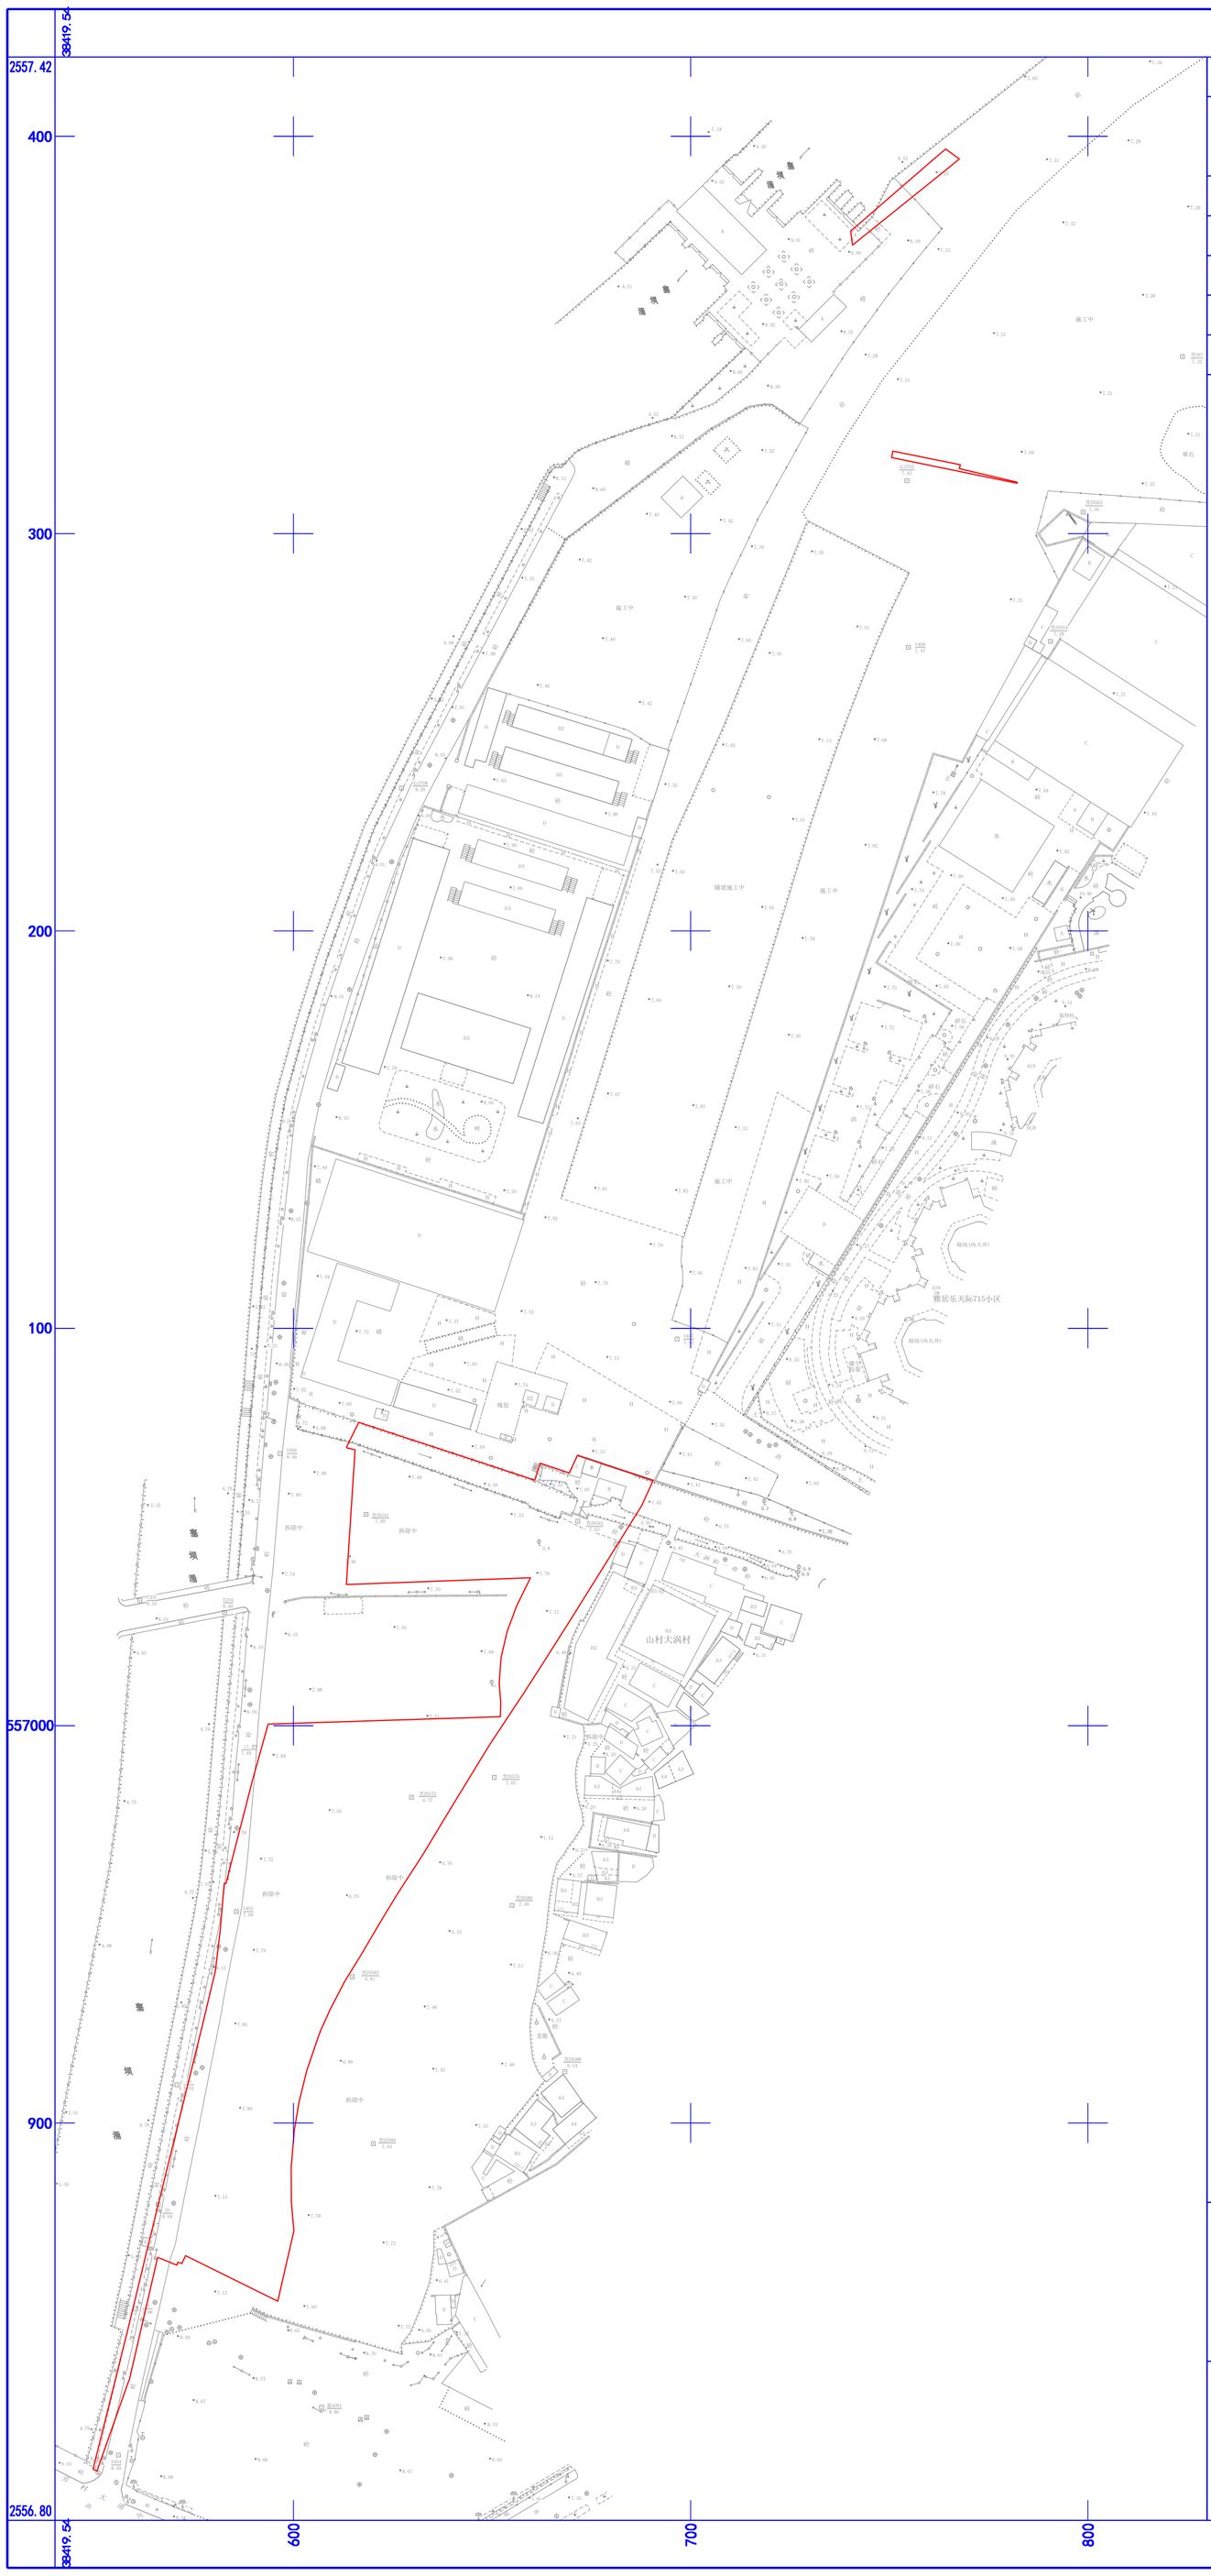

工程编号：2023土22B205

红线范围面积：8321平方米
（以2000国家平面坐标计算）

图例

用地红线	
绿化用地	
道路用地	
河涌用地	

备注：

1.本宗地界线根据委托方（广州市荔湾区人民政府国有土地上房屋征收办公室）提供的穗国土规划地证[2017]243号范围线与穗集有（2012）第06000371号、穗集有（2012)第06000332号、穗集有（2012）第06000311号、穗集有（2012）第第06000292号、登记造册（不动产单元号440103017006JA00020W00000000）范围线交汇后剔除与1975年房地字276号、(85)城地批字第77号、委托方（广州市荔湾区人民政府国有土地上房屋征收办公室）提供的《广州市荔湾区如意大道项目承鸿茶叶市场地块详查报告书》范围线后广州2000坐标转2000国家平面坐标转绘。

2.本图采用2000国家平面坐标系、广州市高程系统。

3.本工程地形图数据抄自2024土22B061号工程。

4.以上面积以2000国家平面坐标计算。

审批意见	
测量单位盖章	